


SCHEMAT INSTALACJI MONITORINGU
sanatorium LELIWA

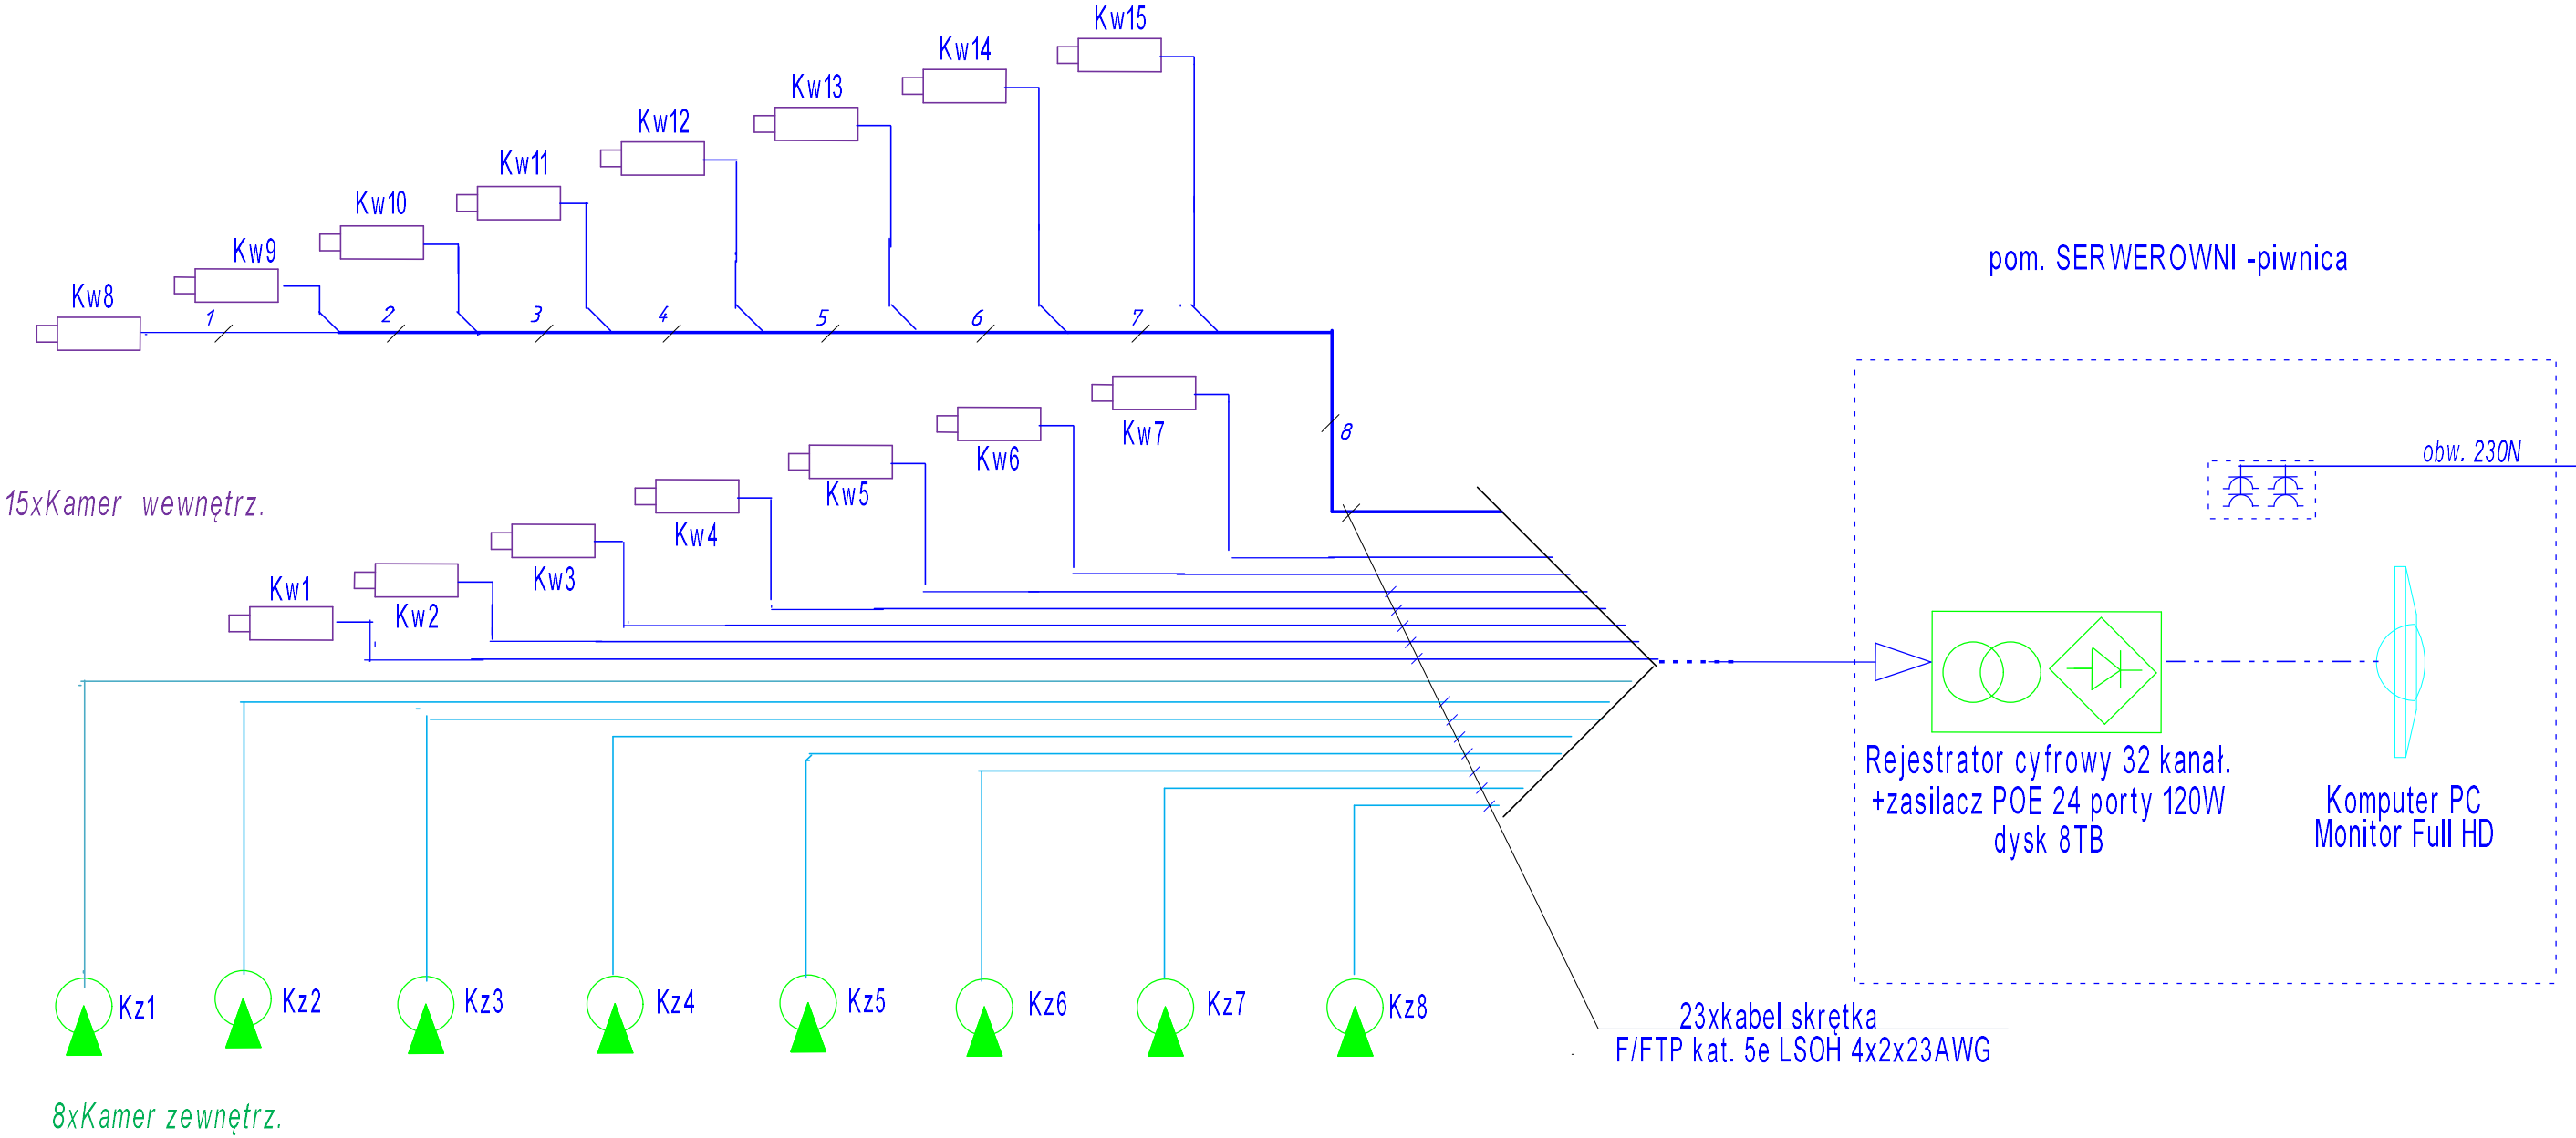

- Kamera IP wewnętrzna kopułkowa 4 Mpx, opcja dzień/noc, kolor
rozdzielczość 1920x1080; IR min 25m, strefa detekcji ruchu min 3
Zasilanie DC12V PoE, moc max.7,3W; obud. wandaloodporna
- Kamera IP zewnętrz. tubowa 4Mpx z opcją dzień/noc kolor szerokokąt.
rozdzielczość 1920x1080; IR min. 30m, strefy detekcja ruchu min.3
Zasilanie DC12V PoE, moc max.8,3W; obud. wandaloodporna

UWAGA: Projekt niniejszy nie obejmuje dostawy osprzętu
(monitora, komputera, rejestratora, kamer)

PiN.IN.EL	Obiekt: Remont i przebudowa bud. sanatorium "LELIWA" w Rymanowie Zdroju; ul. Wyspiańskiego 2; dz.nr 434 Inwestor: Uzdrowisko Rymanów S.A. w Rymanowie Zdroju ul. Zdrojowa 48; 38-481 Rymanów Zdrój	Zad.: Instalacje monitoringu Treść rys.: IDEOWY SCHEMAT	Projekt: LELIWA	Projektant: inż. Ludwik Więch	Podpis:	Rys. nr E-18
			Data: Lipiec-25	Upraw. nr GT-8341/42/77		