


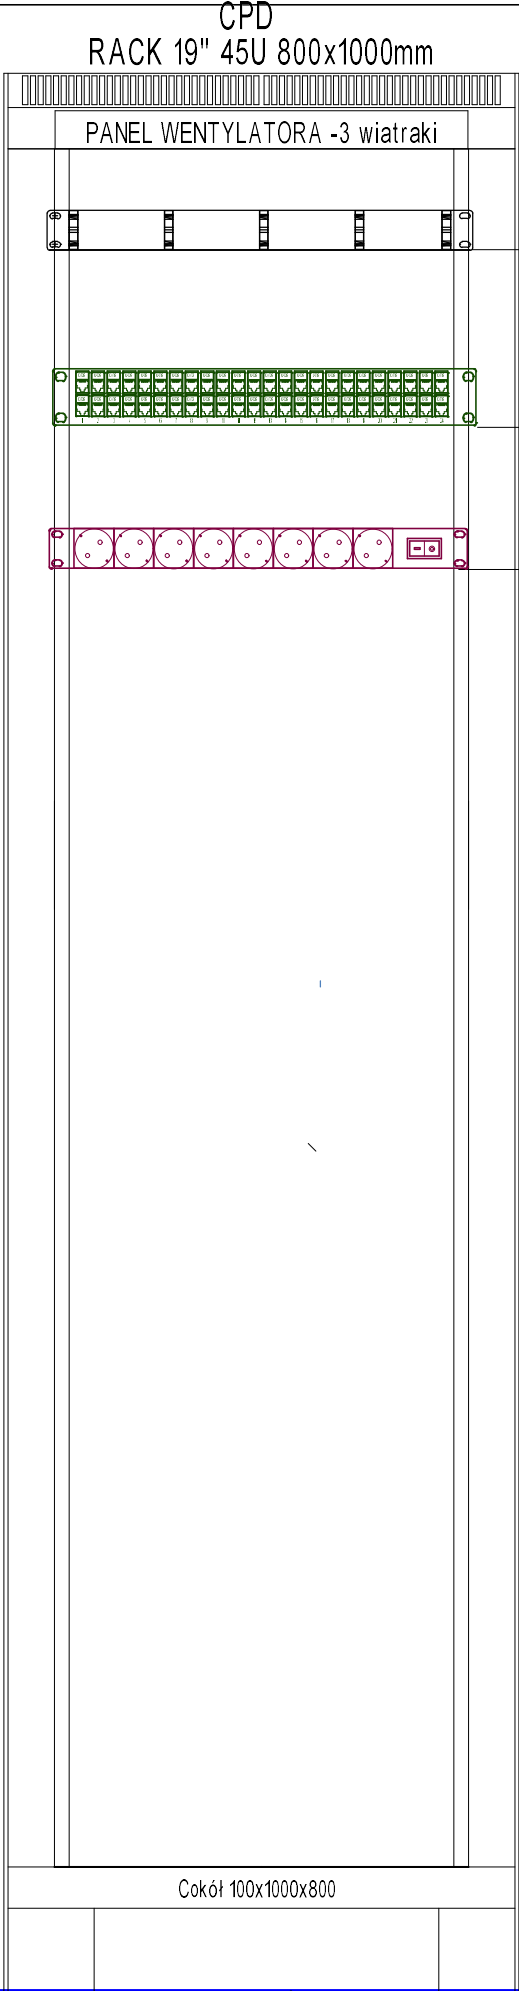

Połączenie światłowodowe

Sieć LAN

Sieć WiFi

Monitoring

Telefonia IP

Alarm-rezerwa

Telewizja

Zabudowa szafy RACK 19"45U
(front) - konfiguracja przykładowa
podstawowego wyposaż. I etapu

Organizer kablowy 1U 19" plastikowy czarny zuszami

Patchanel 19", 48xRJ45 STP kat.6 (1U) niebieski, z półką

Listwa zasil. 8-gn.19" , wyłącz. LED i zab. przeciwprzep

Zabudowa Centralnego Punktu Dystrybucyjnego
CPD (I etapu) w serwerowni LELIWA
Ostateczna wersję wyposażenia szafki RACK skonfigurować
na etapie wykonawstwa w uzgodnieniu z Użytkownikiem.

PiN.IN.EL

Obiekt: Remont i przebudowa bud. sanatorium "LELIWA"
w Rymanowie Zdroju; ul. Wyspiańskiego 2; dz.nr 434
Inwestor: Uzdrowisko Rymanów S.A. w Rymanowie Zdroju
ul. Zdrojowa 48; 38-481 Rymanów Zdrój

Szafa RACK 19" 45U
(front) - I etap realizacji
Centr. Punktu Dystrybucyjnego

Projekt:
LELIWA
Data:
Lipiec-25

Projektant:
inż. Ludwik Więch
Upraw.
nr GT-8341/42/77

Podpis:

Rys. nr
E-23