PION 10

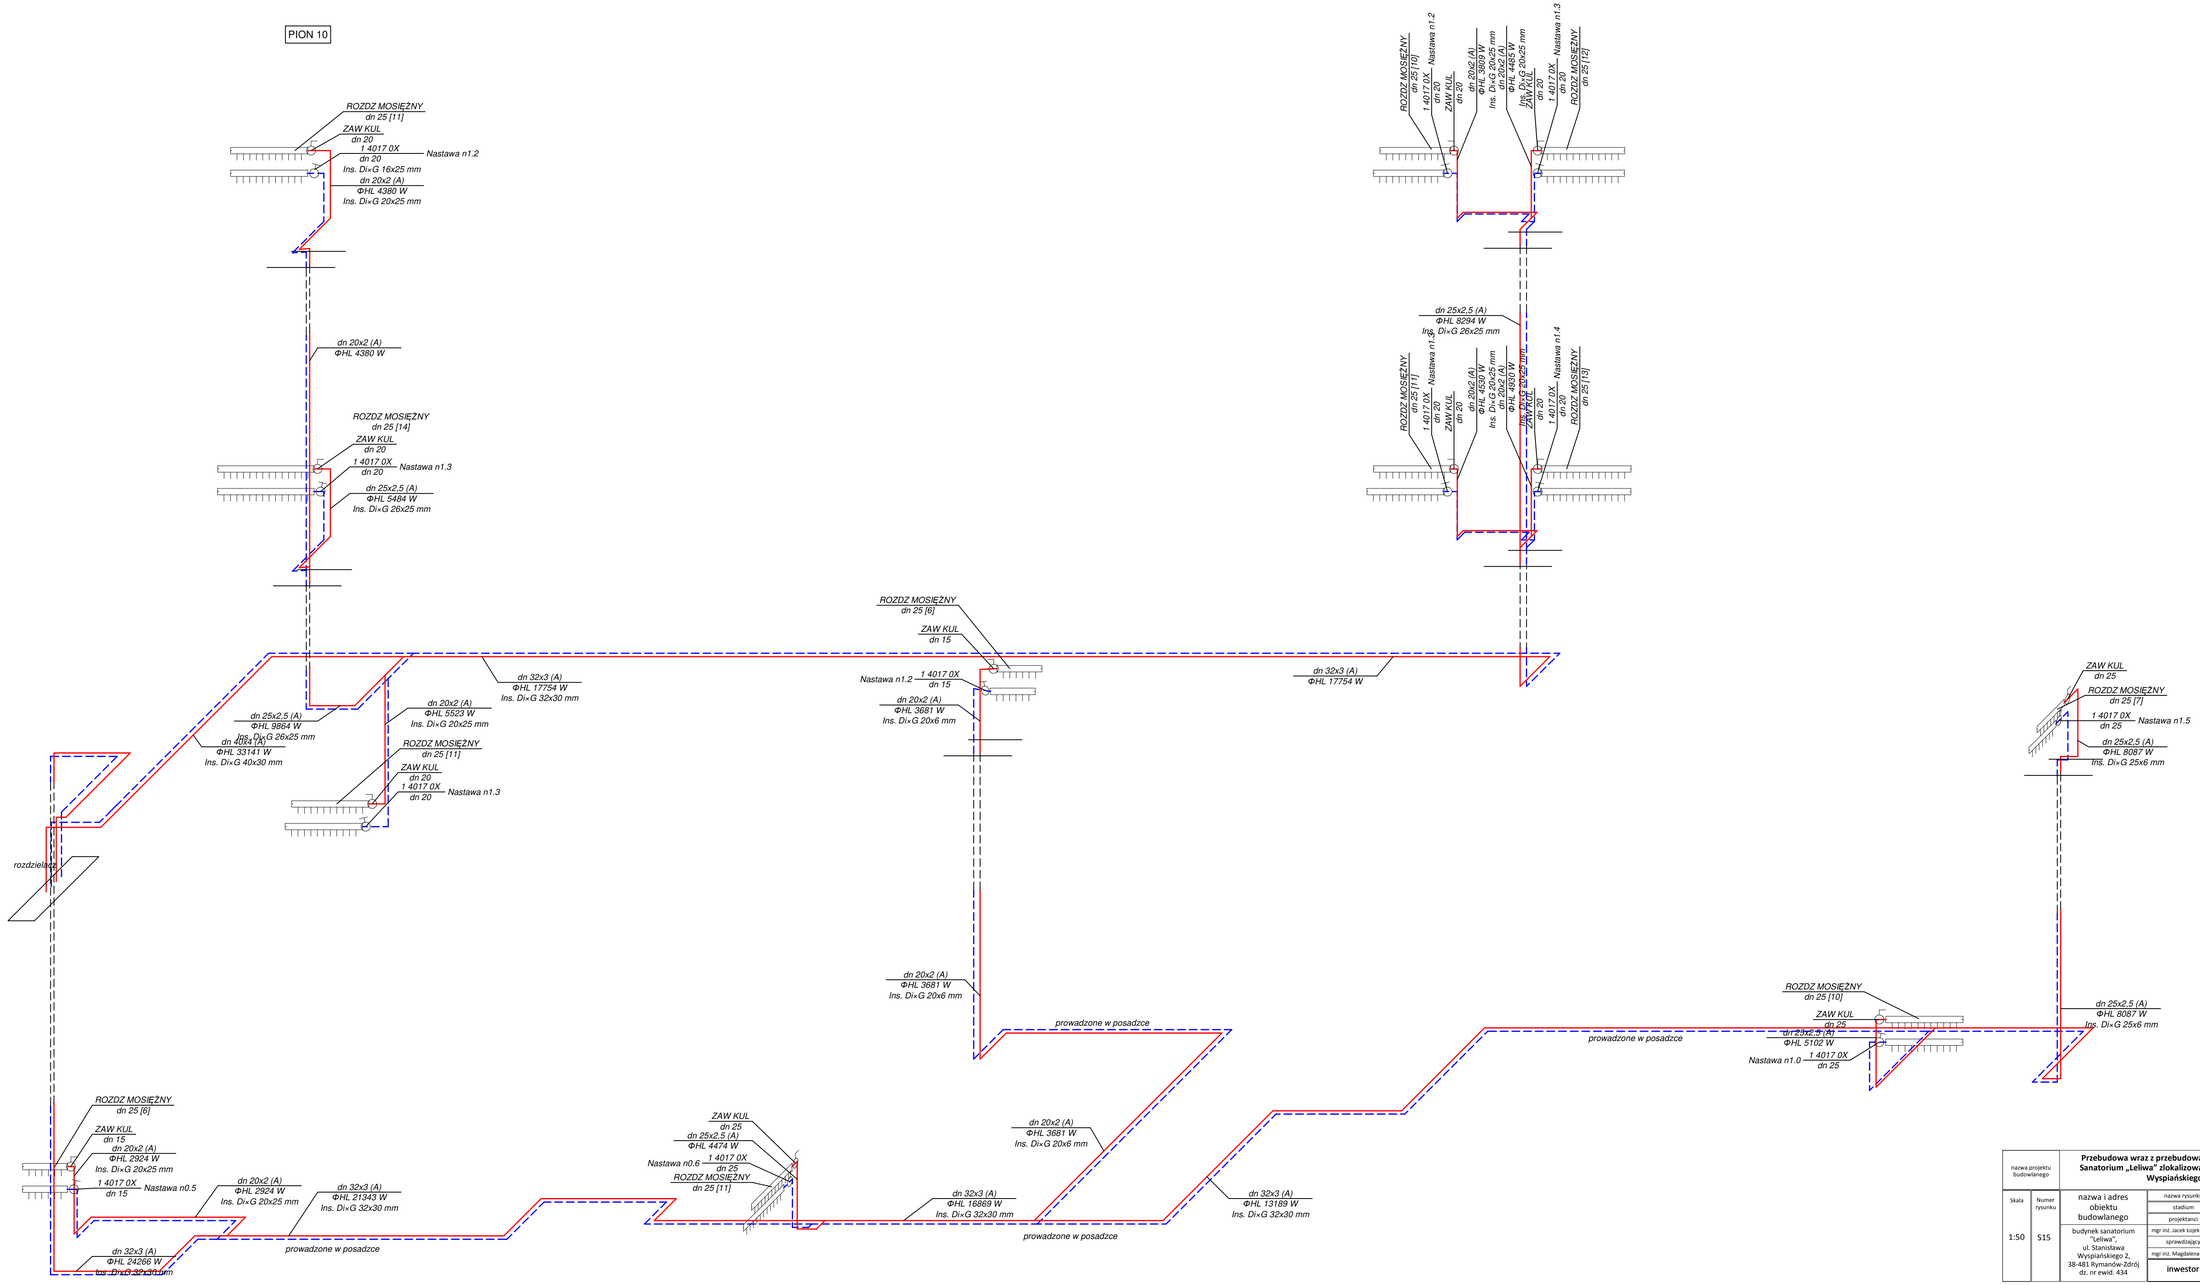

nazwa projektu budowlanego		**Przebudowa wraz z przebudową wewnętrznej instalacji gazowej budynku Sanatorium „Leliwa" zlokalizowanego na działce nr 434 przy ul. Stanisława Wyspiańskiego 2 w Rymanowie-Zdroju**				
Skala	Numer rysunku	nazwa i adres obiektu budowlanego	nazwa rysunku	AKSONOMETRIA INSTALACJI OGRZEWANIA		
			stadium	projekt wykonawczy		
			projektanci	branża	numer uprawnień	podpis	data
1:50	S15	budynek sanatorium "Leliwa", ul. Stanisława Wyspiańskiego 2, 38-481 Rymanów-Zdrój, dz. nr ewid. 434	mgr inż. Jacek Łojek	sanitarna	POA/0009/PWOS/11		15-06-2025r
			sprawdzający				
			mgr inż. Magdalena Rycnar	sanitarna	POA/0159/PWOS/22		
		inwestor	**Uzdrowisko Rymanów S.A. ul. Zdrojowa 48, 38-430 Rymanów-Zdrój**				