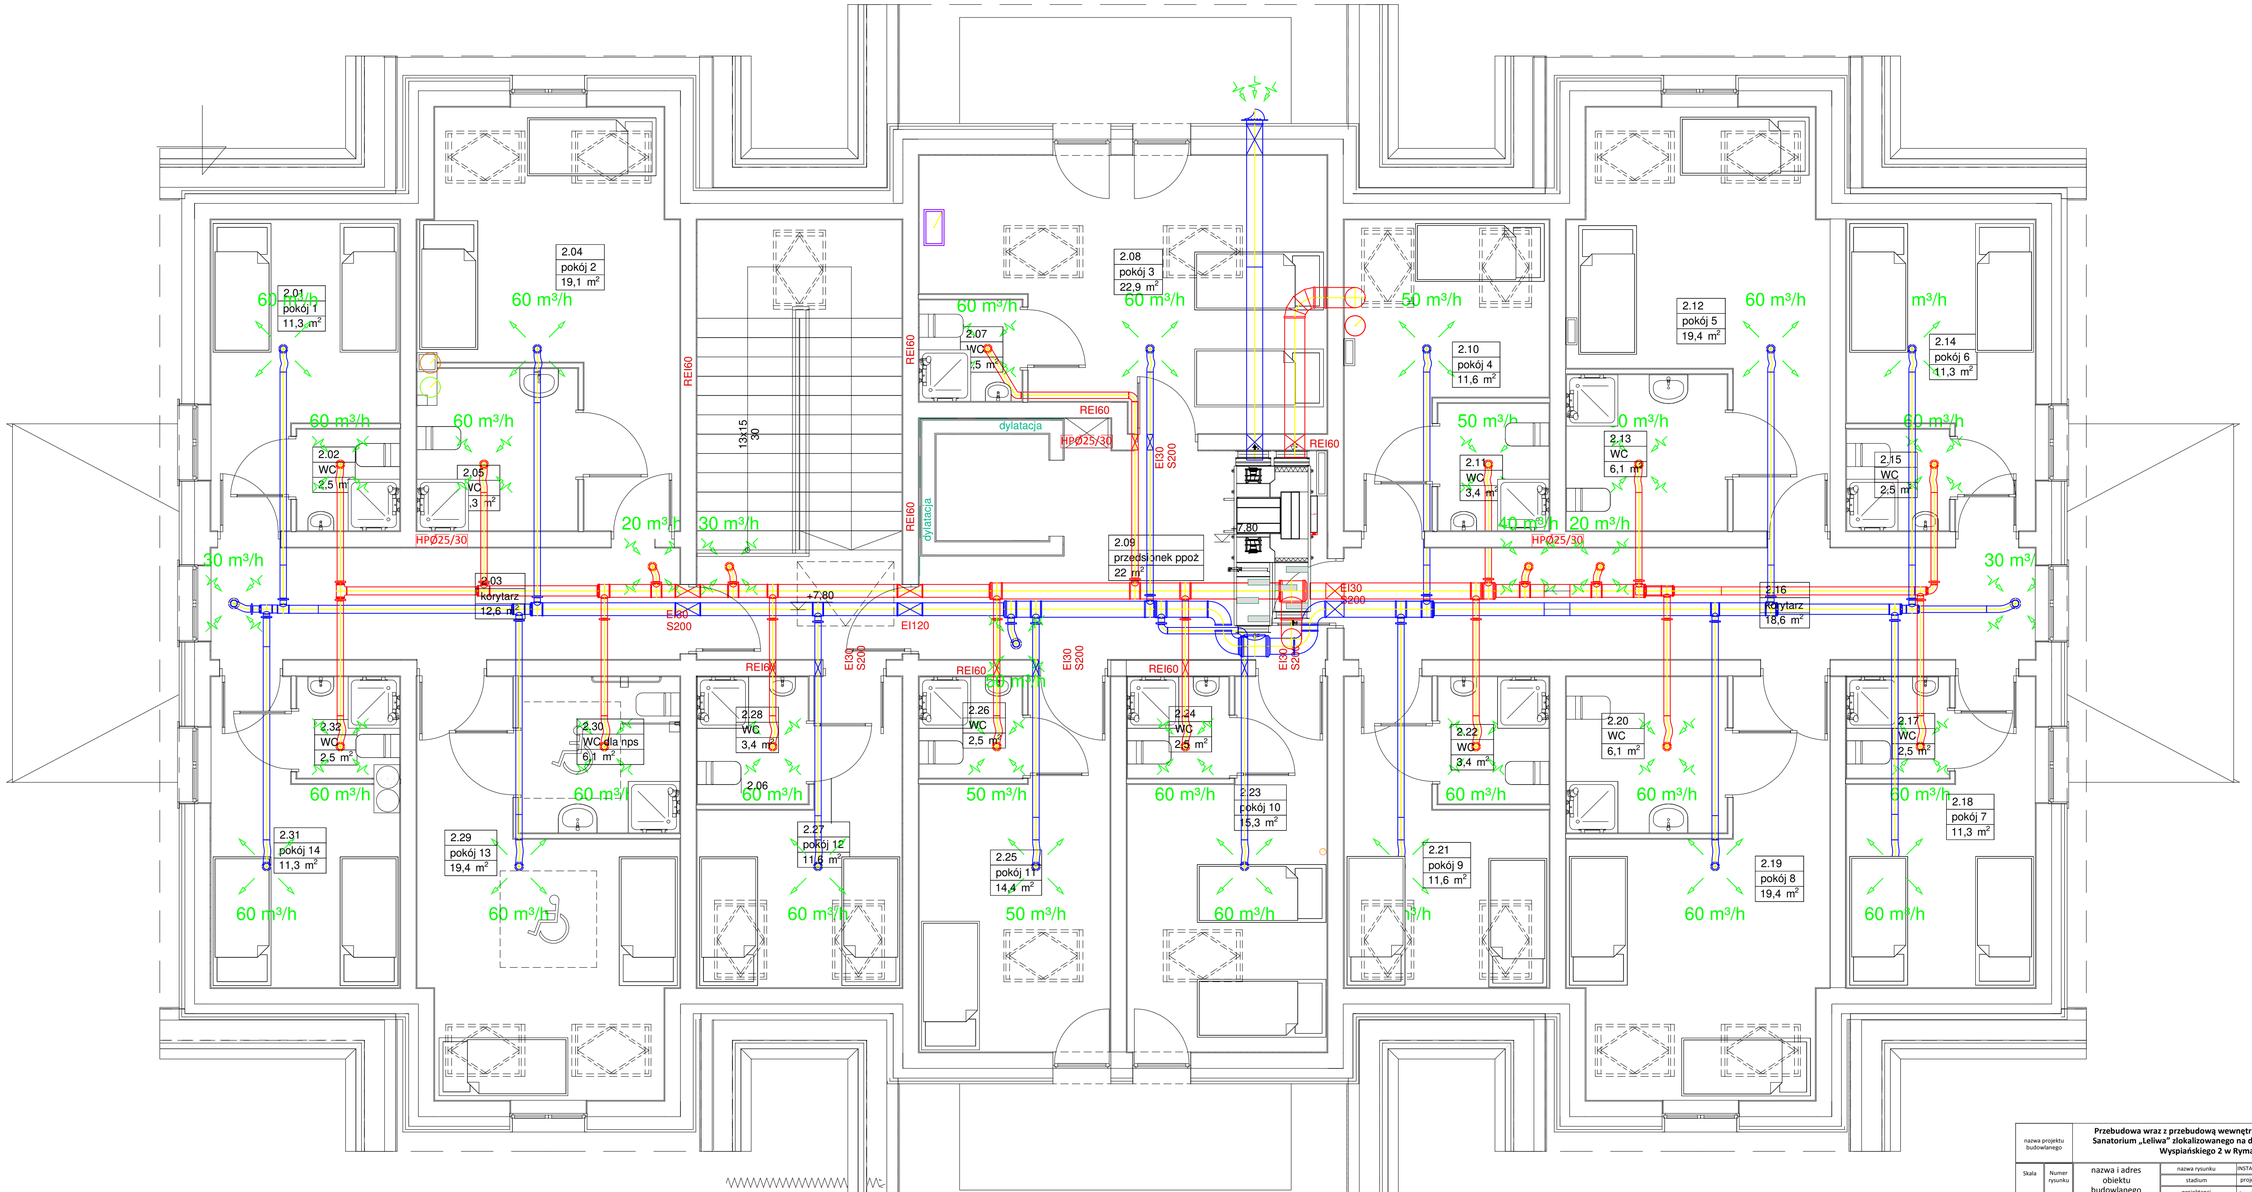

nazwa projektu budowlanego		**Przebudowa wraz z przebudową wewnętrznej instalacji gazowej budynku Sanatorium „Leliwa" zlokalizowanego na działce nr 434 przy ul. Stanisława Wyspiańskiego 2 w Rymanowie-Zdroju**				
Skala	Numer rysunku	nazwa i adres obiektu budowlanego	nazwa rysunku	INSTALACJA WENTYLACJI MECHANICZNEJ - RZUT PODDASZA		
			stadium	projekt wykonawczy		
			projektanci	branża	numer uprawnień	podpis / data
1:50	S23	budynek sanatorium "Leliwa", ul. Stanisława Wyspiańskiego 2, 38-481 Rymanów-Zdrój dz. nr ewid. 434	mgr inż. Jacek Łojek	sanitarna	POM/0009/PWOS/11	15-06-2025r
			sprawdzający			
			mgr inż. Magdalena Rycnar	sanitarna	POM/0336/PWOS/22	
			inwestor	**Uzdrowisko Rymanów S.A. ul. Zdrojowa 48, 38-430 Rymanów-Zdrój**		