RZUT WIĘŹBY DACHOWEJ
skala 1:50

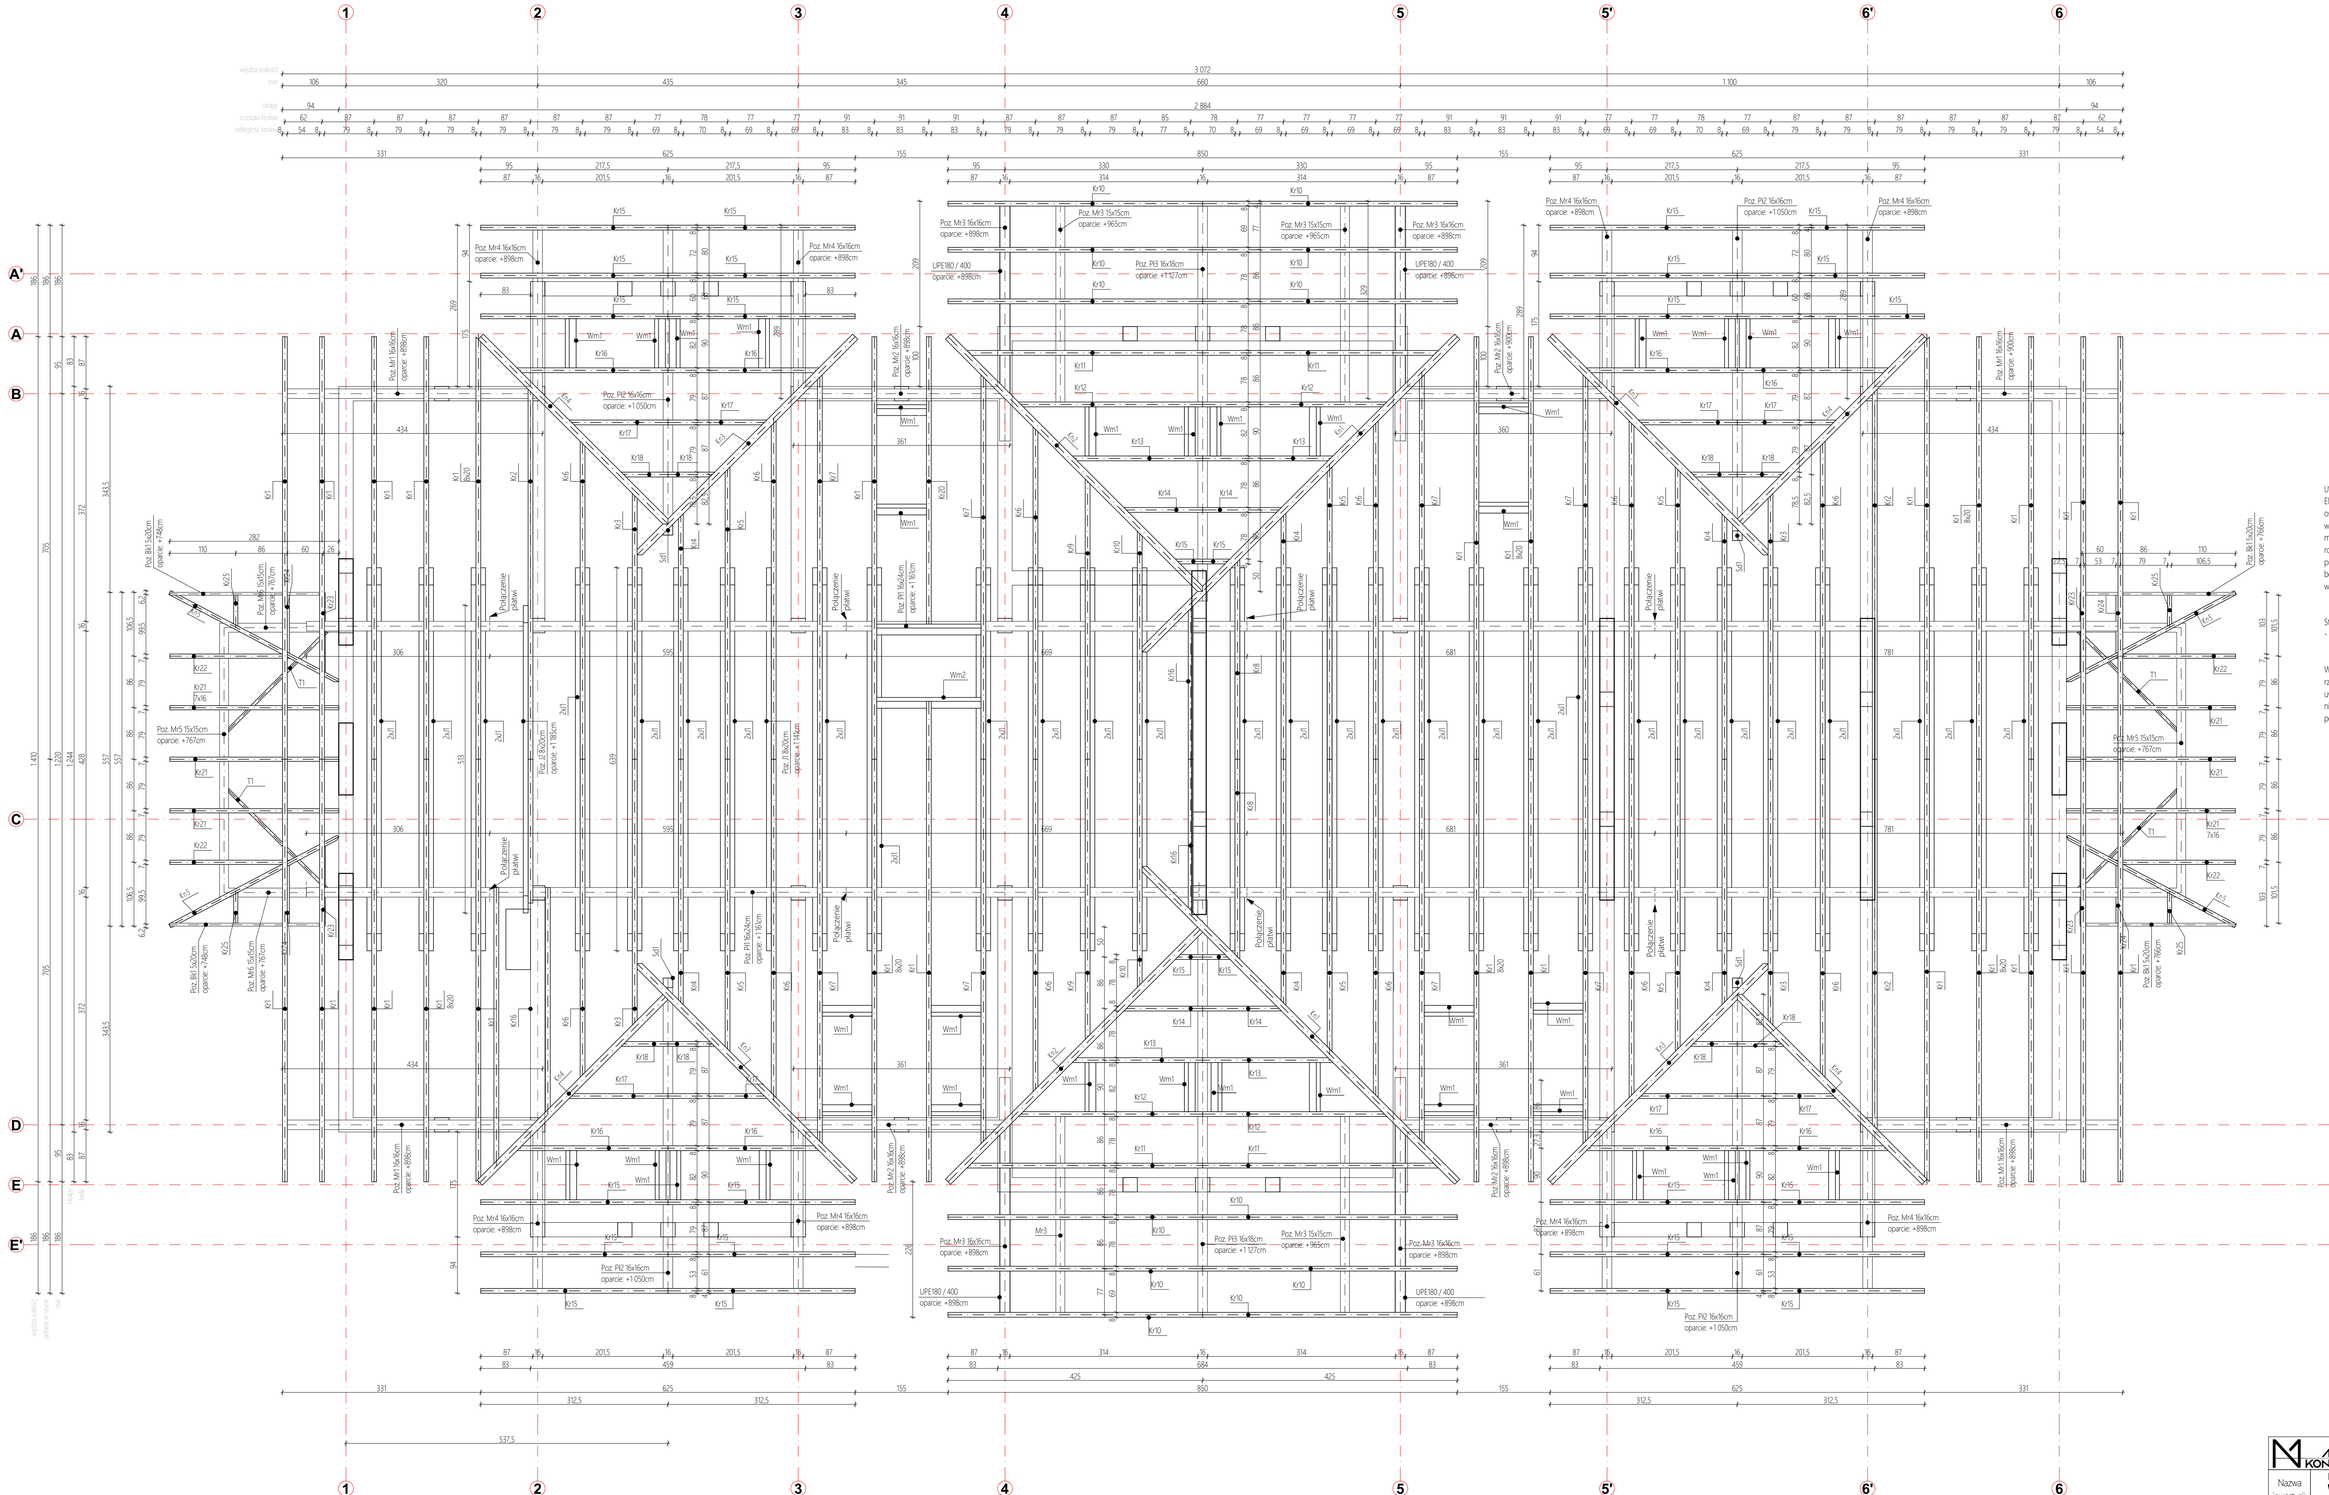

UWAGA:
Elementy drewniane tj murłaty mocowane liniowo, osadzić na wieńcach przy wcześniejszym ułożeniu 2 warstw papy izolacyjnej. Murłaty drewniane mocować należy kotwami stalowymi średnicy Ø12 w rozstawie nie większym niż 120cm. Kotwy osadzać przed wykonaniem robót ciesielskich - w trakcie betonowania wieńców. Głębokość osadzenia kotew w betonie na długości minimum 40 cm

Stosować:
- drewno klasy min. C18

Wymiary elementów podaje się w długościach rzeczywistych. Przy zamówieniu materiałowym uwzględnić należy dodatkową długość elementów niezbędną celem wykonania obróbki i wzajemnego połączenia elementów.

AMH KONCEPT
MATEUSZ HADUCH; tel: 666 605 833
Szopena 10/105; 38-500 Sanok

Nazwa inwestycji:	**PRZEBUDOWA WRAZ Z PRZEBUDOWĄ WEWNĘTRZNEJ INSTALACJIGAZOWEJ BUDYNKU SANATORIUM "LELIWA"**
Lokalizacja:	jedn. ewid. Rymanów-G, obr. ewid. 0014 Rymanów-Zdrój, dz. nr ewid. 434
Stadium:	projekt wykonawczy; Branża: konstrukcja
Rysunek:	**RZUT WIĘŹBY DACHOWEJ**
Projektant: konstrukcja	mgr inż. Mateusz Haduch Upr. nr PDK/0322/PWOK/18 W specjalności konstrukcyjno-budowlanej
Sprawdzający: konstrukcja	mgr inż. Jarosław Suchora PDK/0038/POOK/13 W specjalności konstrukcyjno-budowlanej
MH0925175	Data: 15.06.2025; Skala: **1:50**; Rys. nr: **K5**

Wszelkie prawa zastrzeżone. Kopiowanie w części lub całości oraz udostępnianie osobom trzecim dozwolone wyłącznie za pisemną zgodą autora projektu (Dz.U.24/194, poz.83, art.115-118)