


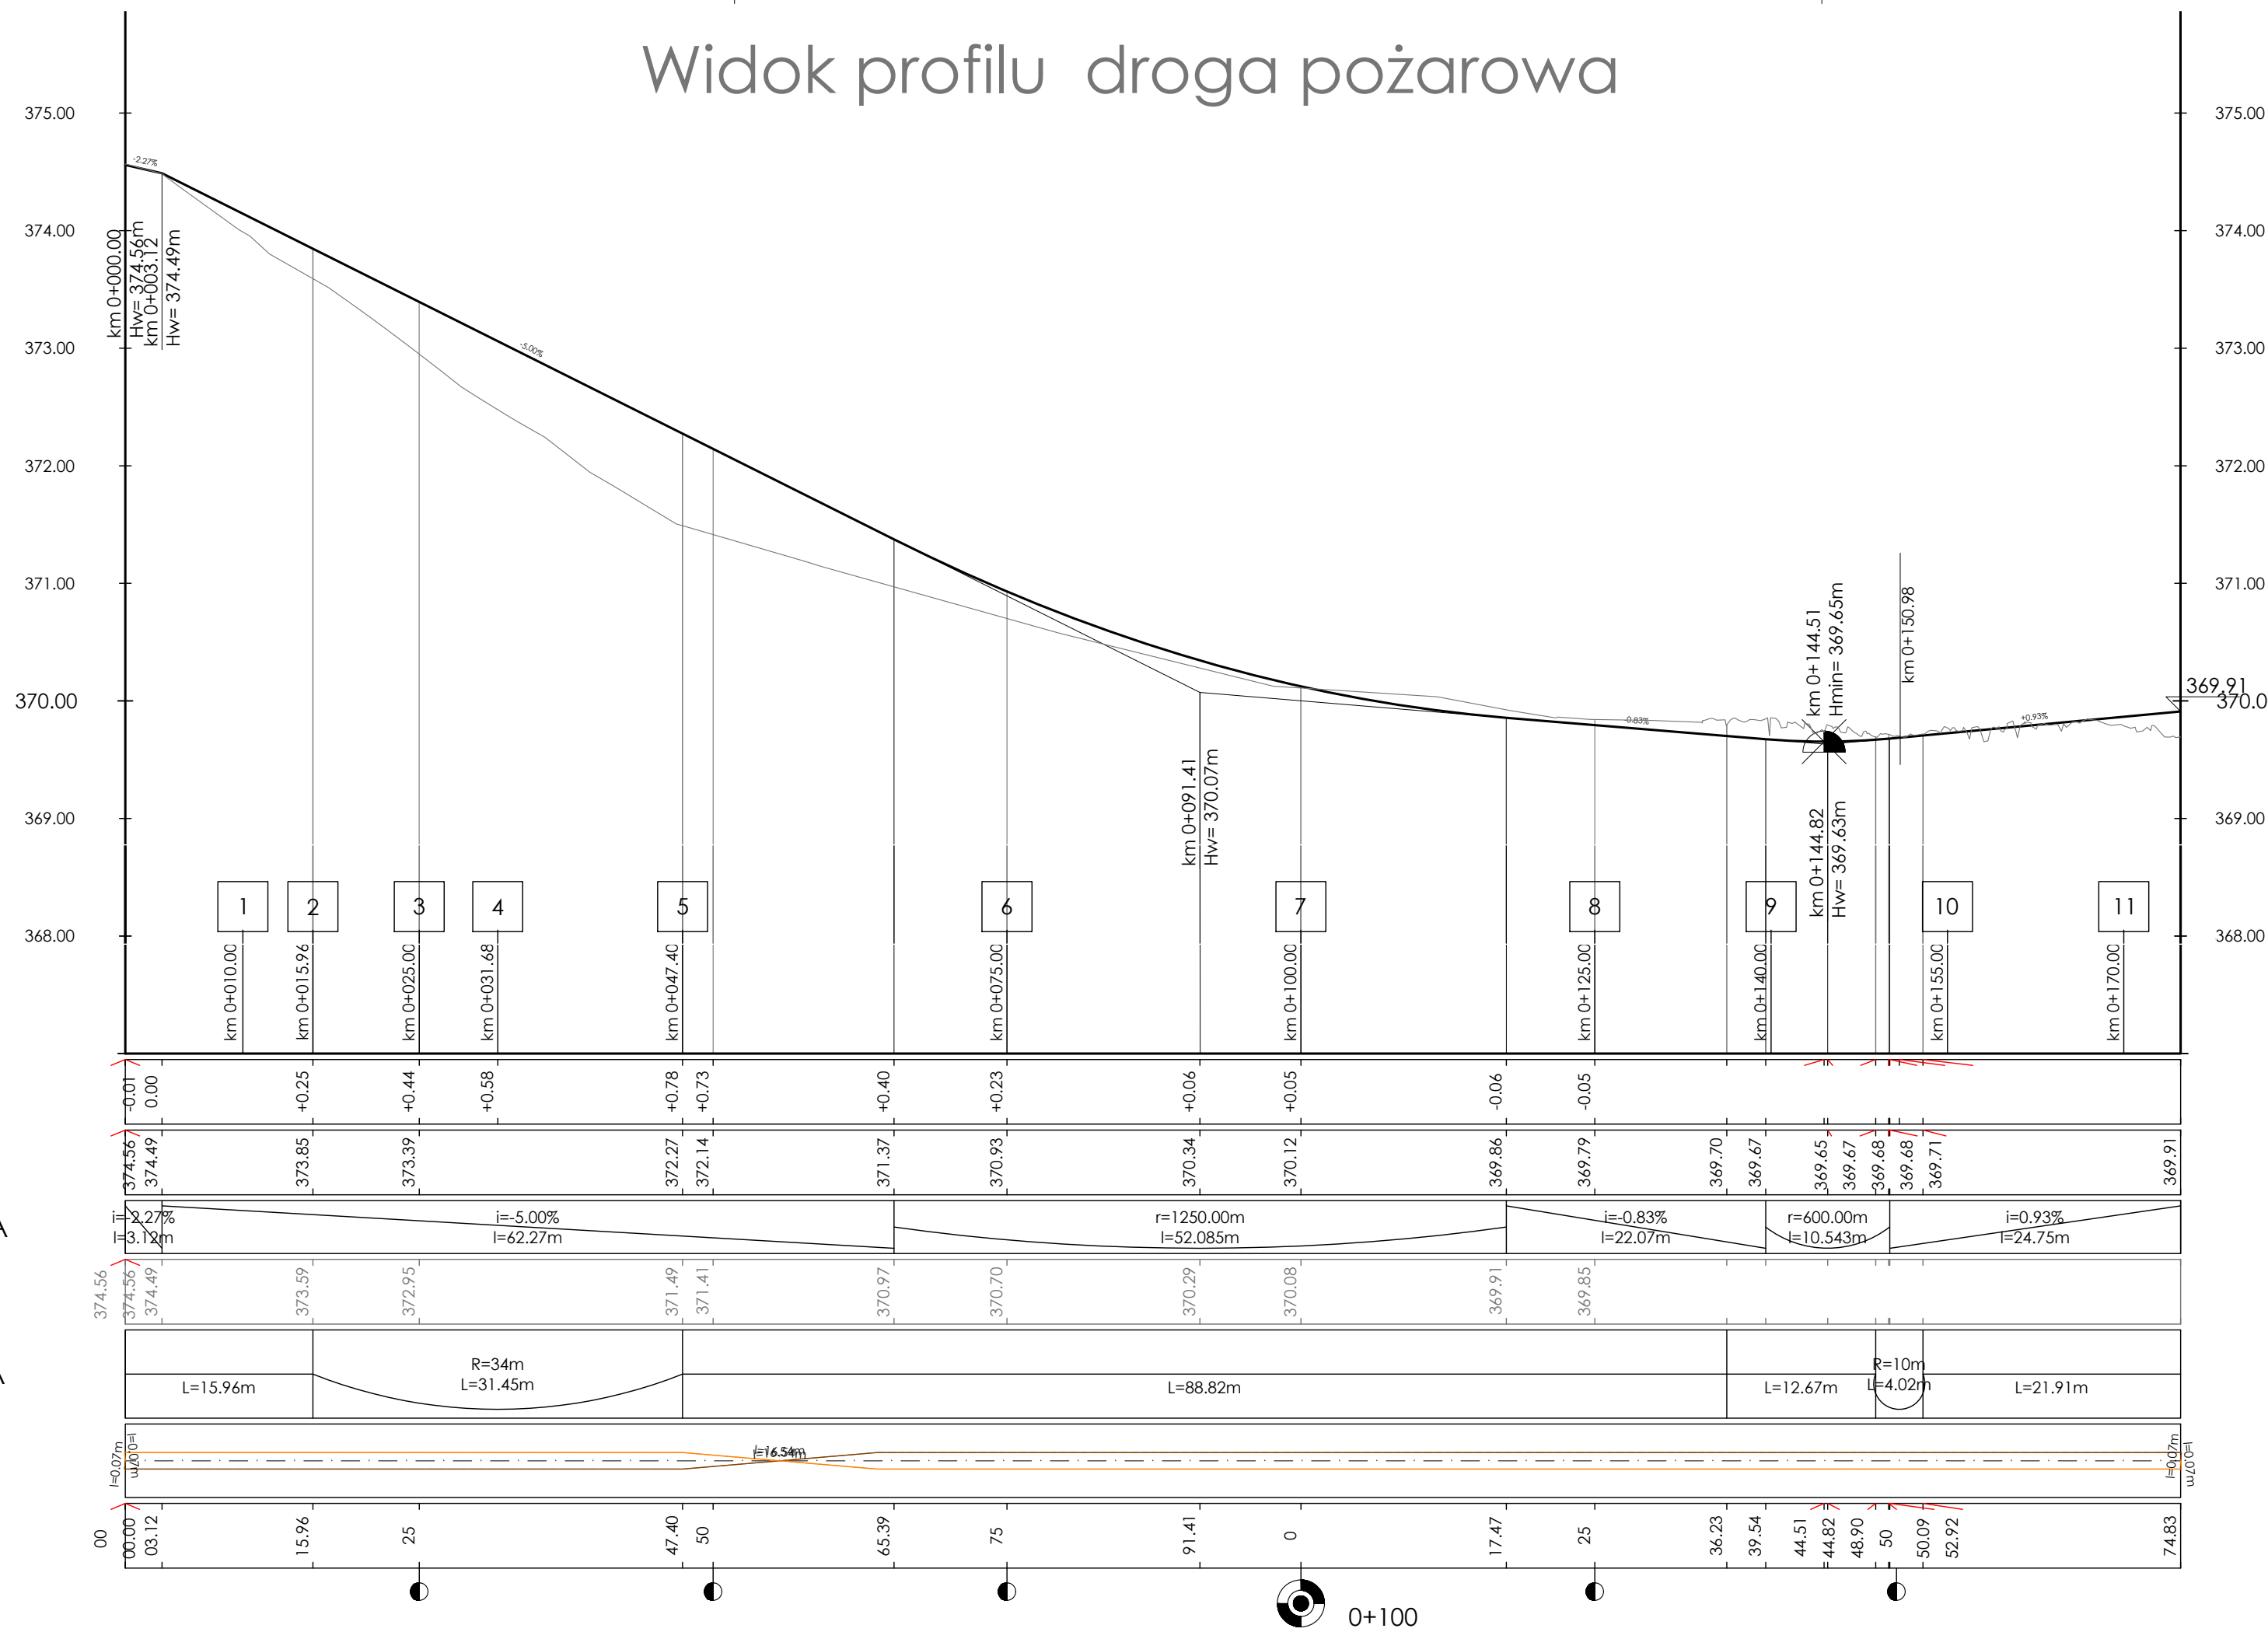

RÓŻNICE WYSOKOŚCI

RZĘDNE NIWELETY


GEOMETRIA PIONOWA

RZĘDNE TERENU

GEOMETRIA POZIOMA

PRZECZYTAJ

ODLEGŁOŚĆ

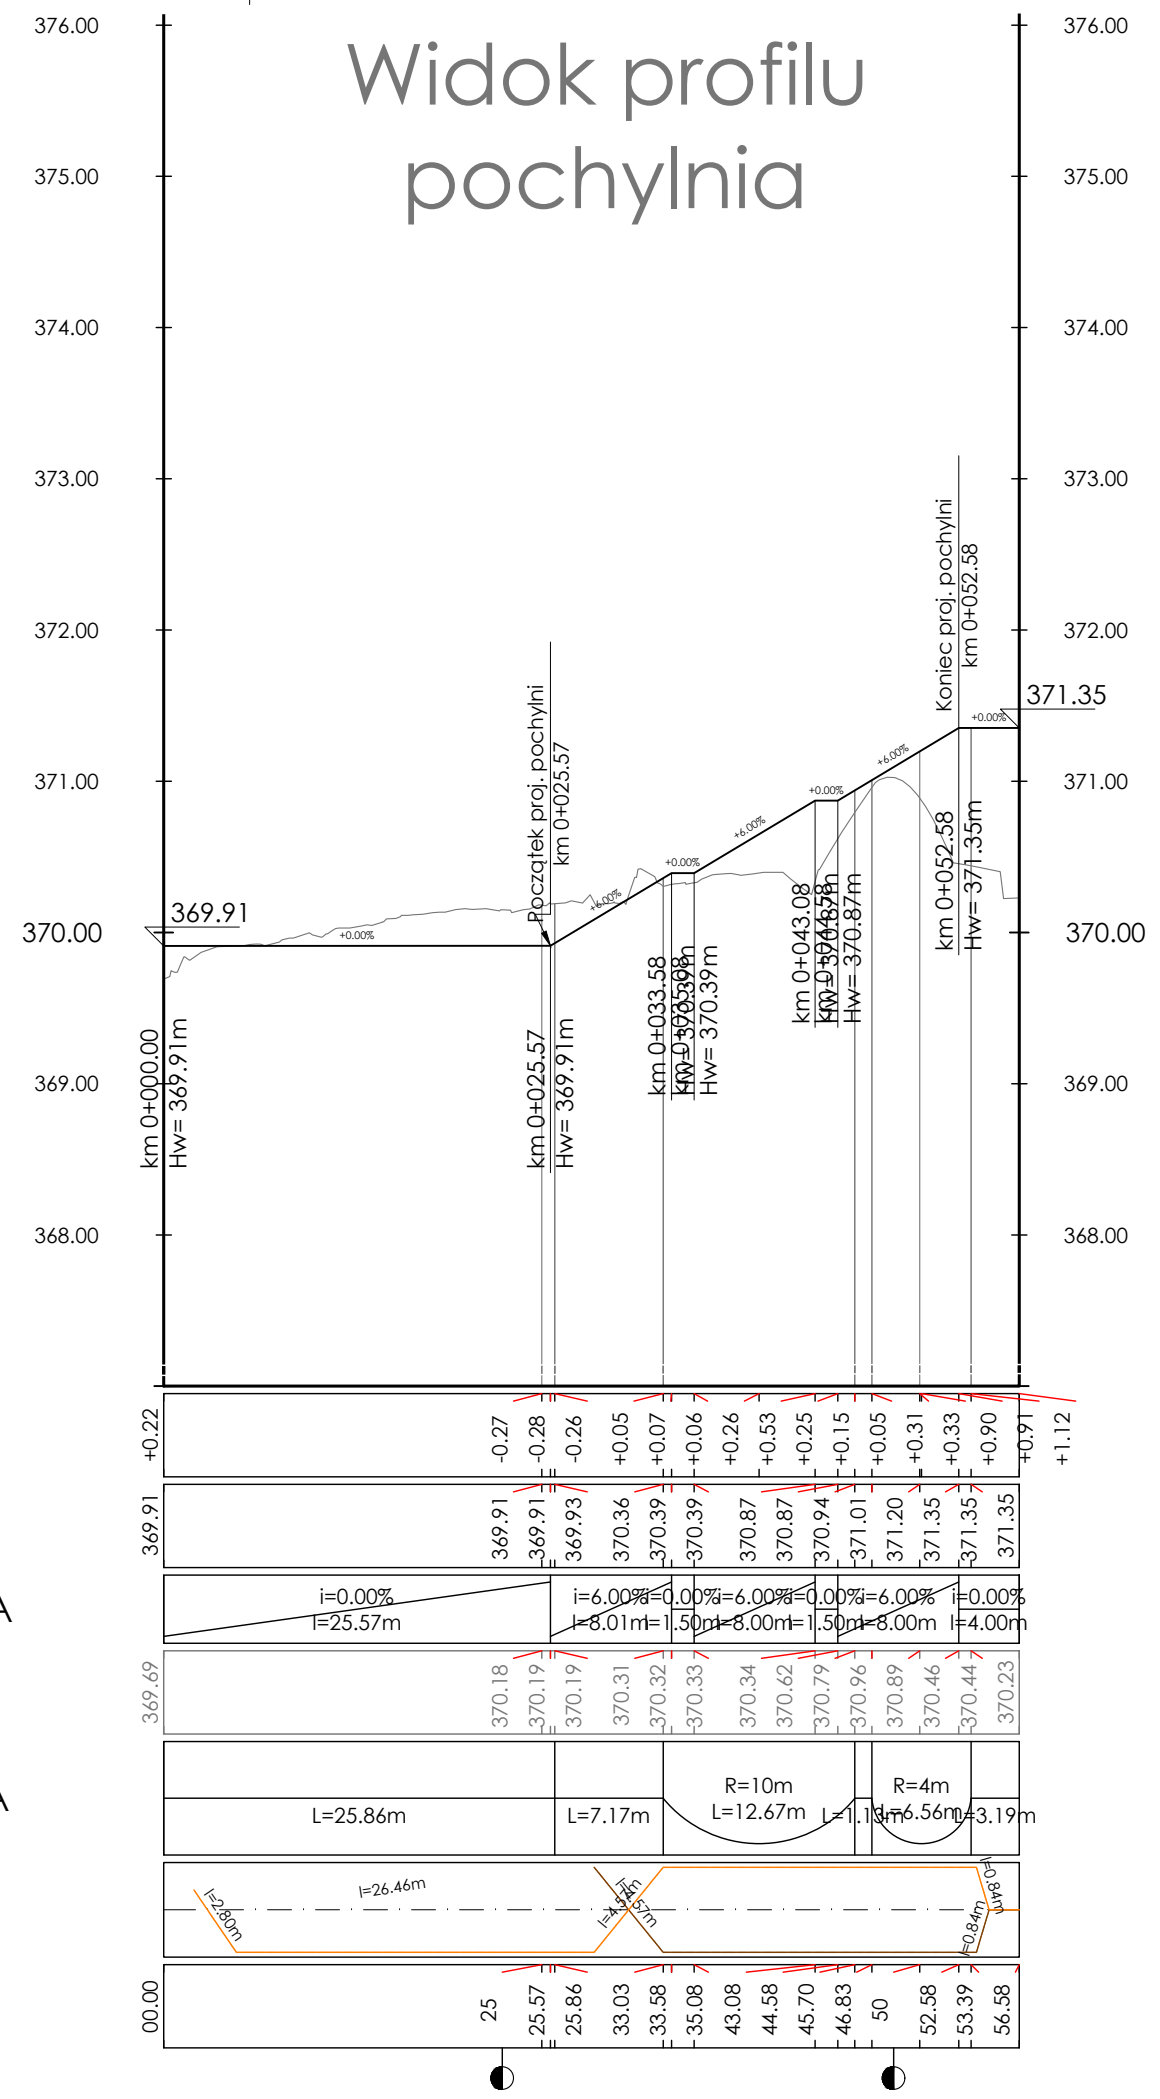

RÓŻNICE WYSOKOŚCI

RZĘDNE NIWELETY


GEOMETRIA PIONOWA

RZĘDNE TERENU

GEOMETRIA POZIOMA

PRZECHYŁKI

ODLEGŁOŚCI

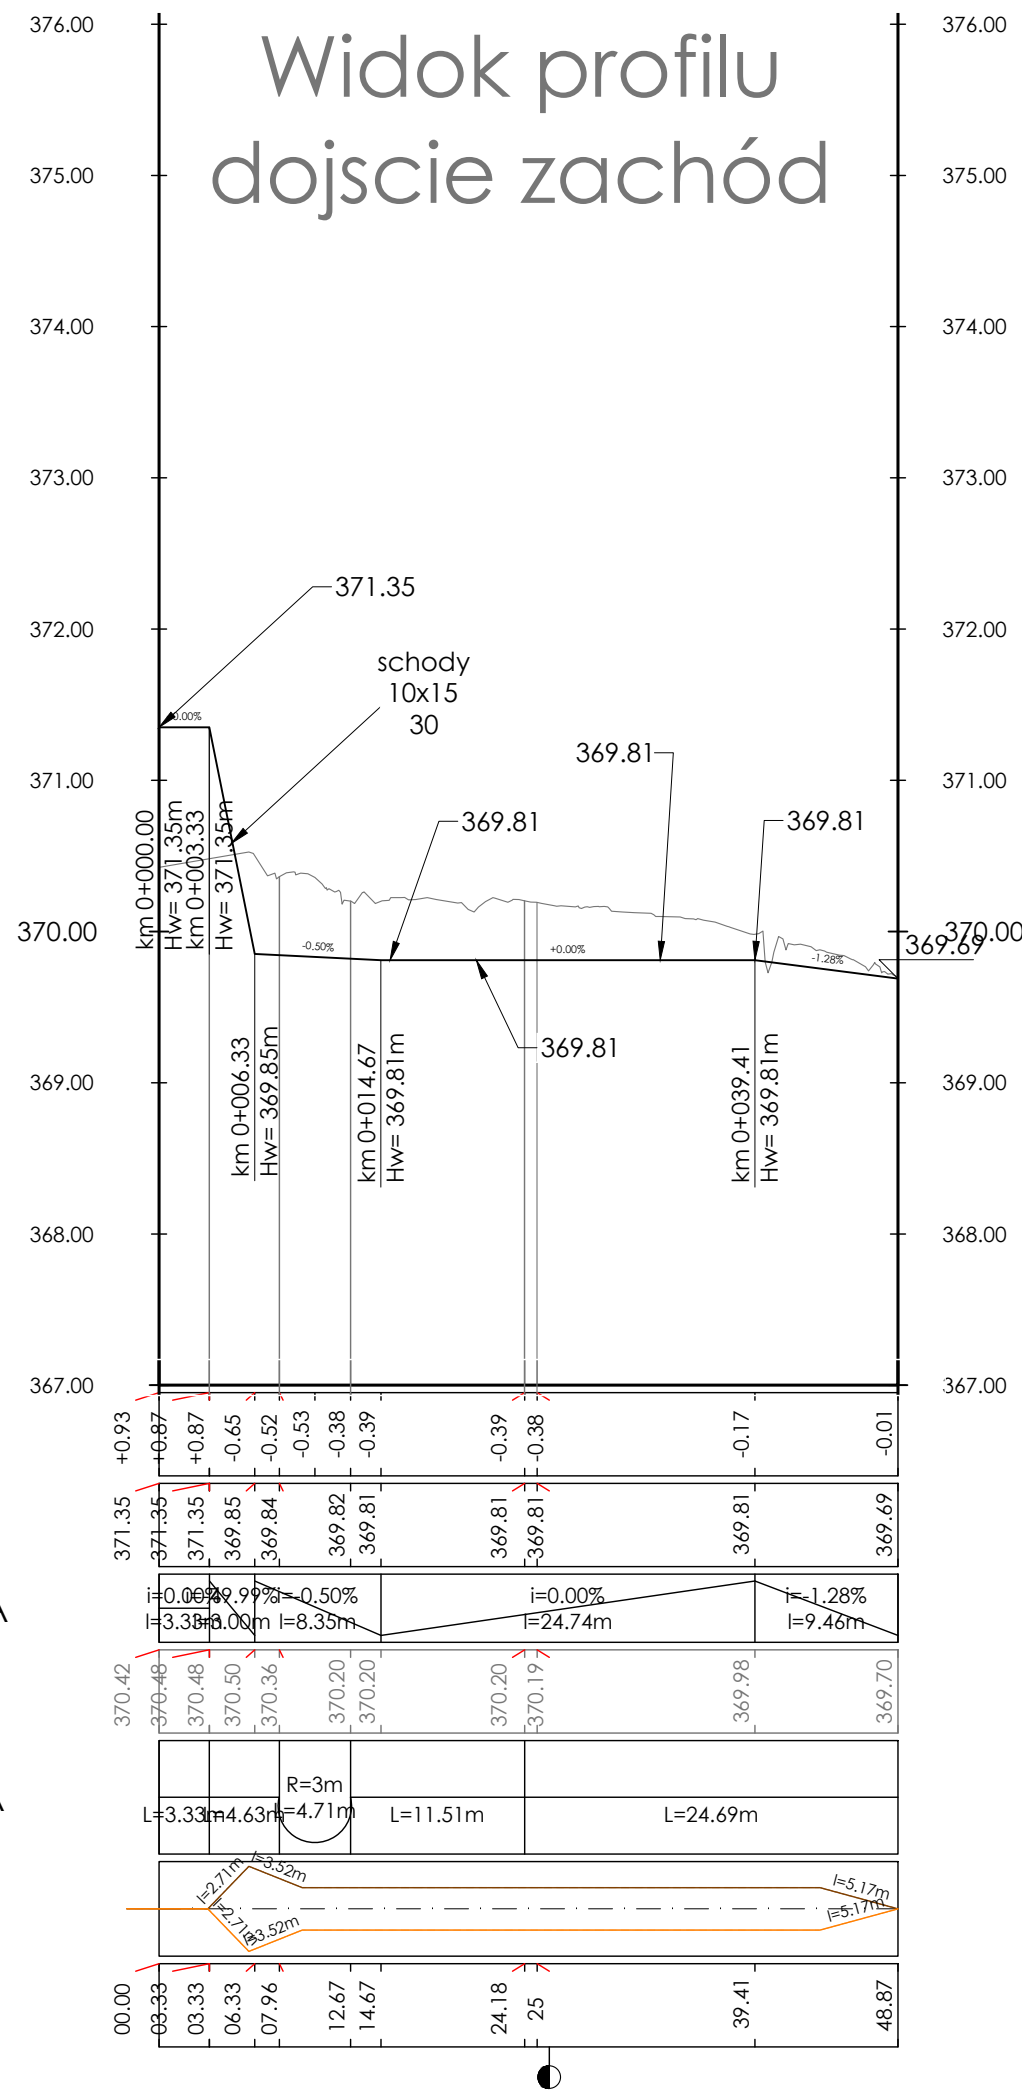

RÓŻNICE WYSOKOŚCI

RZĘDNE NIWELETY

GEOMETRIA PIONOWA

RZĘDNE TERENU

GEOMETRIA POZIOMA

PRZECZYTAJ

ODLEGŁOŚCI

Nazwa inwestycji:		PRZEBUDOWA DROGI DOJAZDOWEJ NA TERENIE UZDROWISKA RYMANÓW			
Inwestor:		UZDROWISKO RYMANÓW S.A ul. Zdrojowa 48, 38-481 Rymanów	Tytuł rysunku: PROFILE PODŁUŻNE		
Adres Inwestycji:		Data: październik 2026r.		stadium: PW	
Współrzędne:	Powiat: krośniński	Miejscowość: Rymanów-Zdrój	Skala: 1:500/50	nr rys: 3.1	
Główny Projektant:	Urszula Czajka-Orlinśka	Dyscyplina: drogowa	Wz. uwarunk.: PDK/0126/POD/14	Podpis: 	
Projektant:		Dyscyplina:	Wz. uwarunk.:	Podpis:	