




PRZEKRÓJ TYPOWY DROGI POŻAROWEJ
ORAZ PLACU DO ZAWRACANIA DLA POJAZDÓW RATUNKOWYCH (KR5)

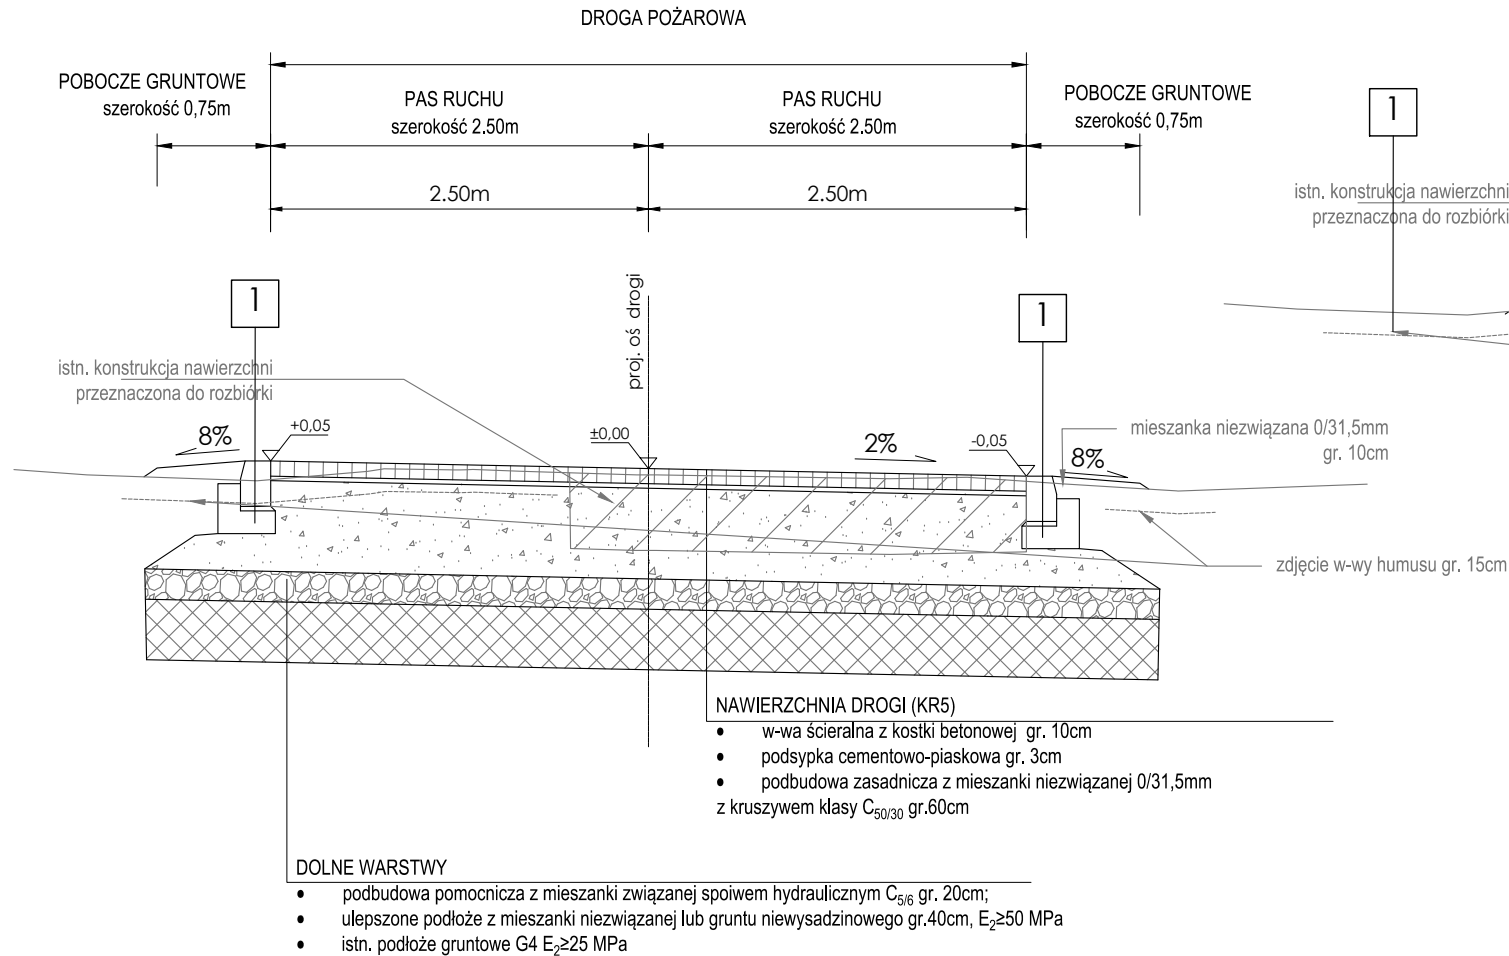

PRZEKRÓJ TYPOWY DROGI DOJAZDOWEJ (KR2)

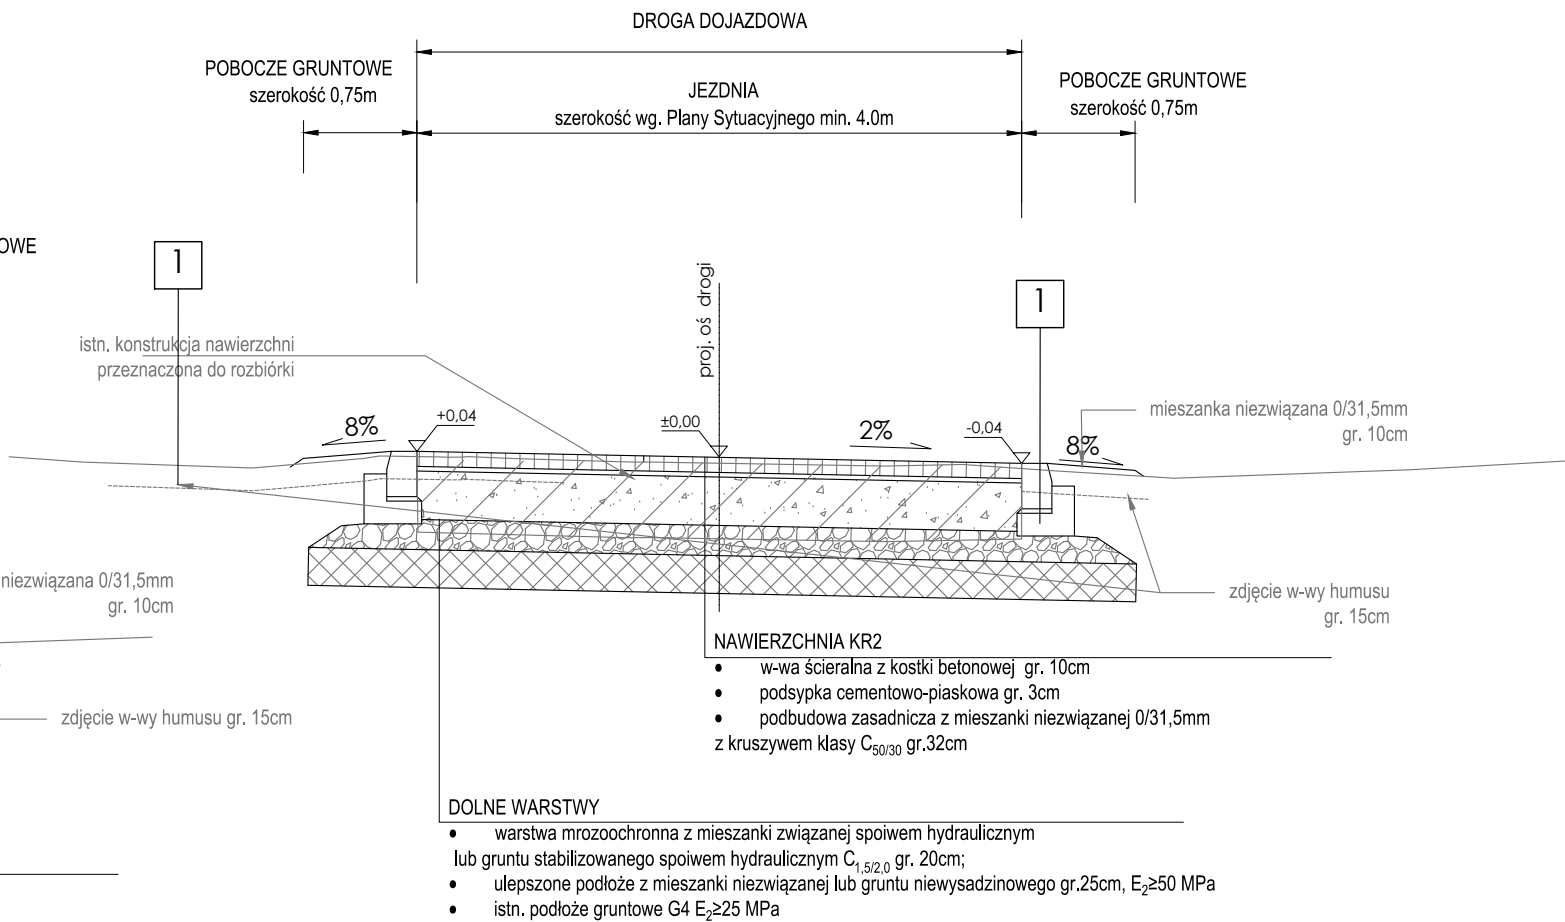

SZCZEGÓŁY
SKALA 1:25

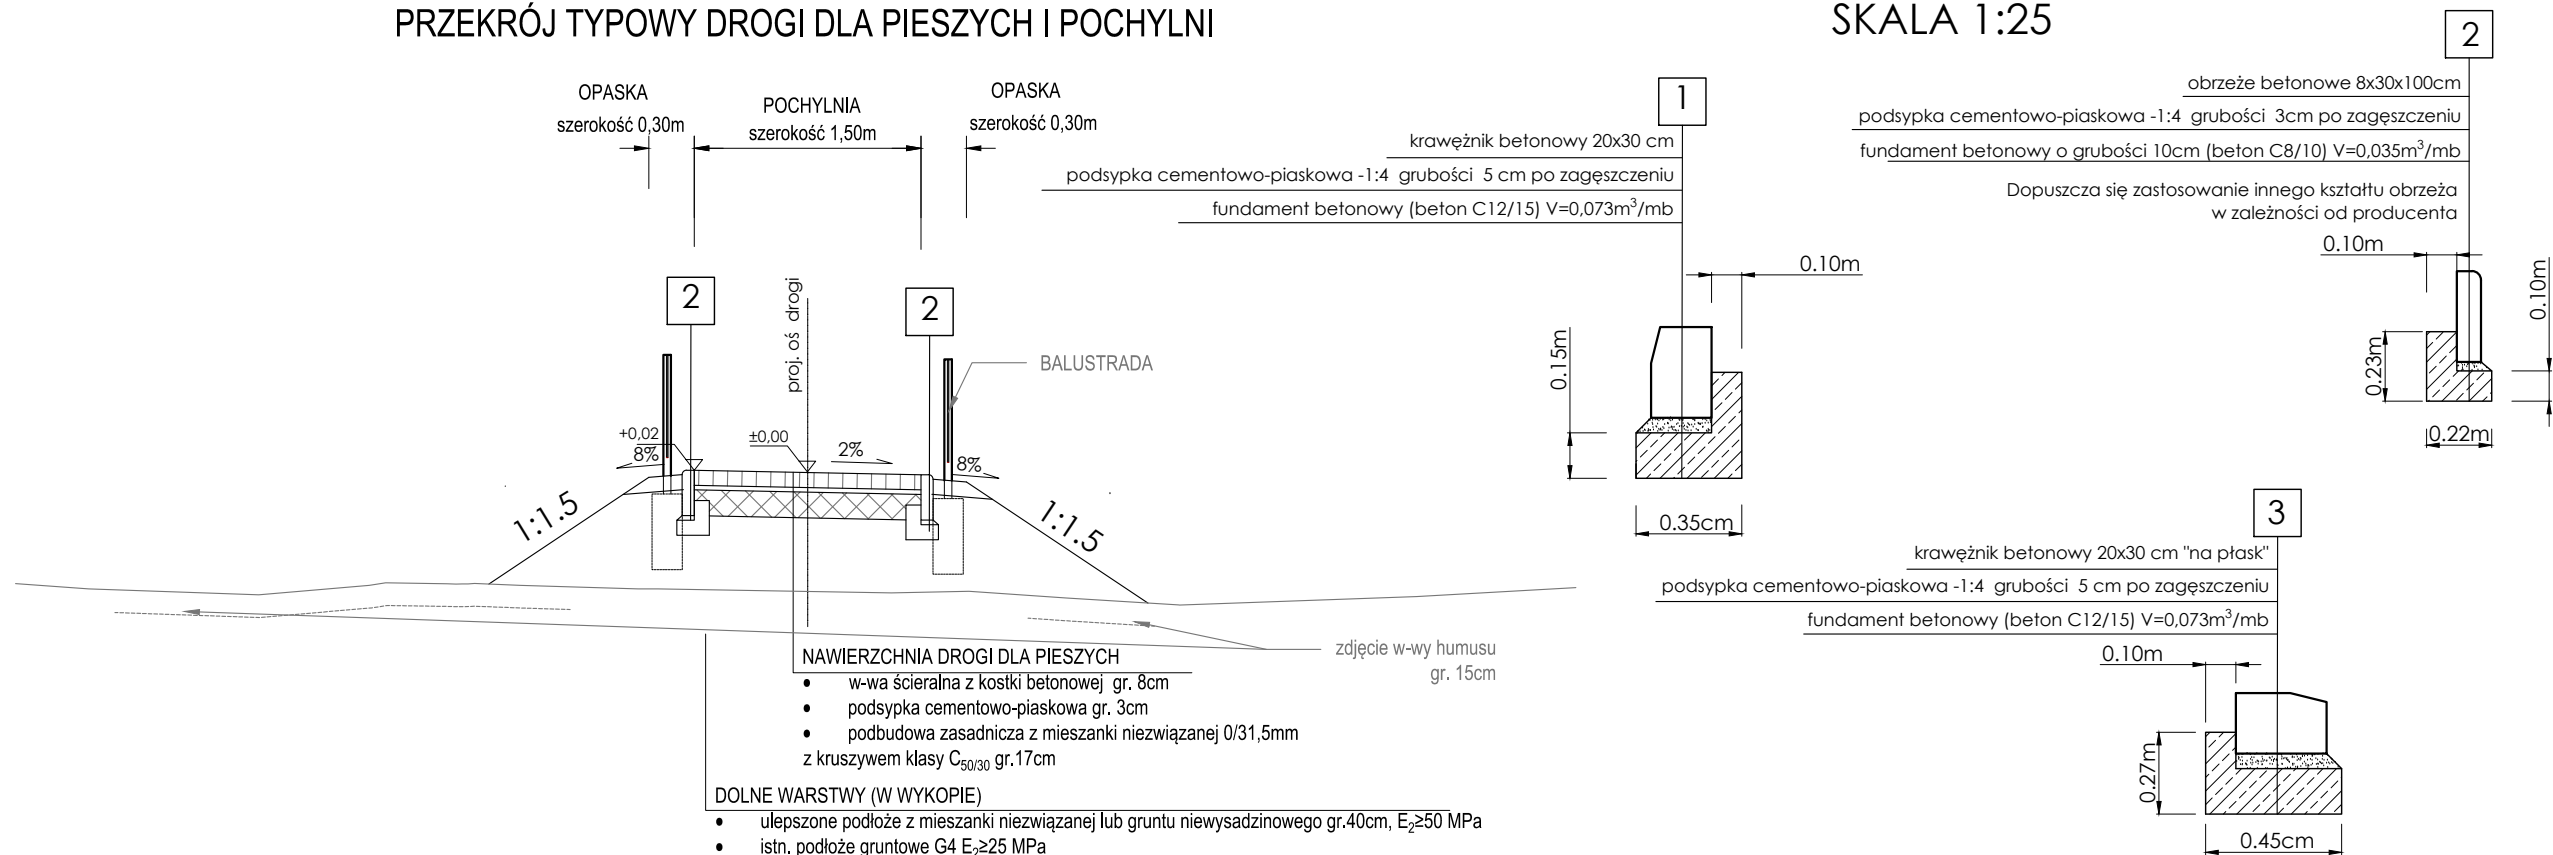

Nazwa inwestycji:	PRZEBUDOWA DROGI DOJAZDOWEJ NA TERENIE UZDROWISKA RYMANÓW		
Inwestor:	UZDROWISKO RYMANÓW S.A ul. Zdrojowa 48, 38-481 Rymanów	Tytuł rysunku: PRZEKRÓJ TYPOWY PRZEZ KONSTRUKCJĘ NAWIERZCHNI	
Adres Inwestycji:		Data: październik2026r.	stadium: PW
Województwo: podkarpackie	Powiat: krośnieński	Miejscowość: Rymanów-Zdrój	Skala: 1:50
Główny Projektant: Urszula Czajka-Orińska	Specjalność: drogowa	Nr uprawnień: PDK/0126/POOD/14	Podpis: <i>Urszula Orińska</i>
Projektant:		Nr uprawnień:	Podpis: