Szpital „POLONIA" – projekt wiatrołapu

Rzut

Skala 1:50

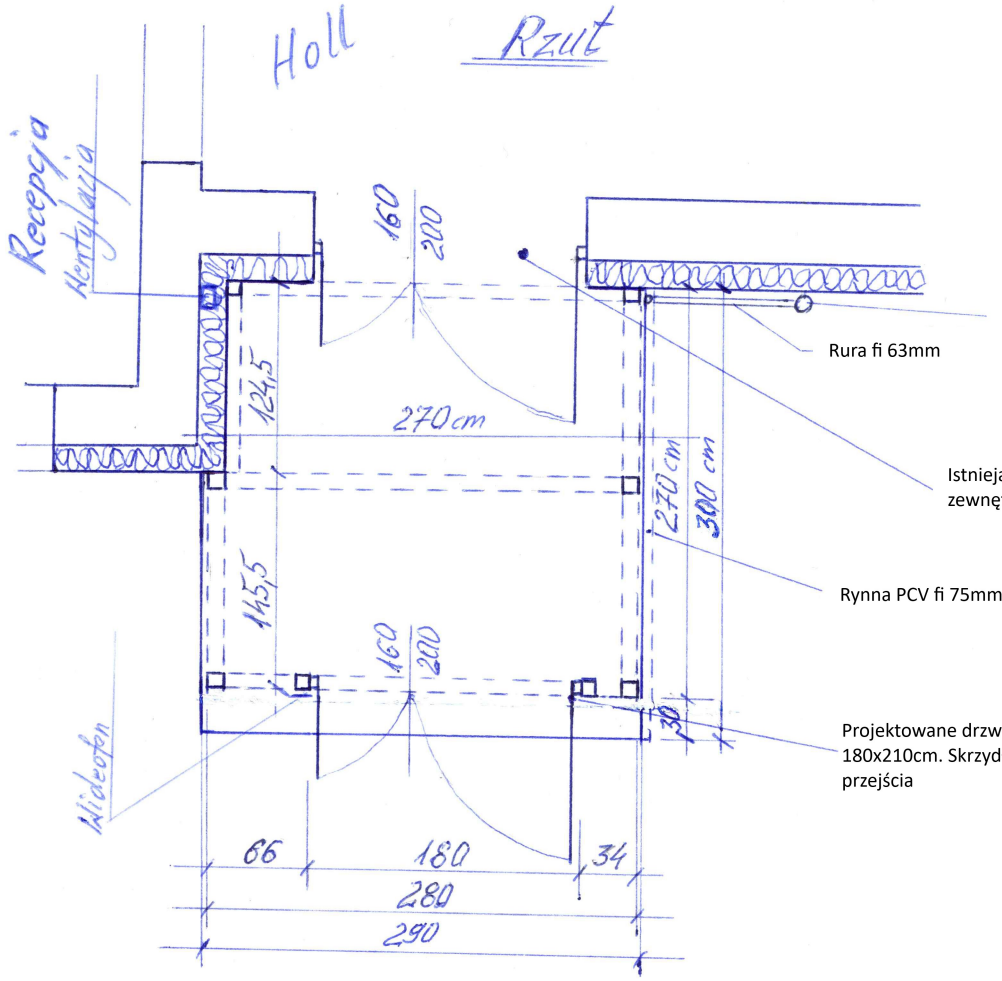

Istniejąca rura spustowa fi 100

Rura fi 63mm

Istniejące drzwi aluminiowe białe 180x210 - wymiar zewnętrzny

Rynna PCV fi 75mm

Projektowane drzwi aluminiowe białe RAL 9016 o wymiarach 180x210cm. Skrzydło aktywne prawe szerokość 100cm - światło przejścia

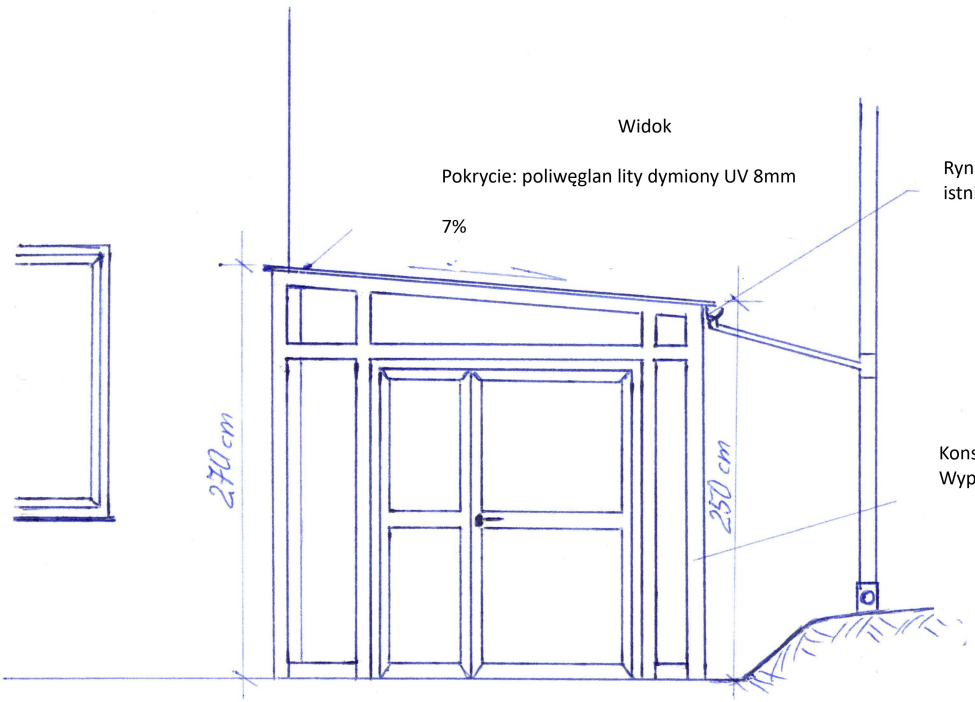

Widok

Pokrycie: poliwęglan lity dymiony UV 8mm

7%

Rynna PCV fi 75mm z rurą spustową fi 63mm podłączonądo istniejącej rury fi 100mm za pomocą trójnika

Konstrukcja wiatrołapu: aluminiowa w kolorze RAL 9016
Wypełnienie: szkło bezpieczne zespolone wg OPZ