


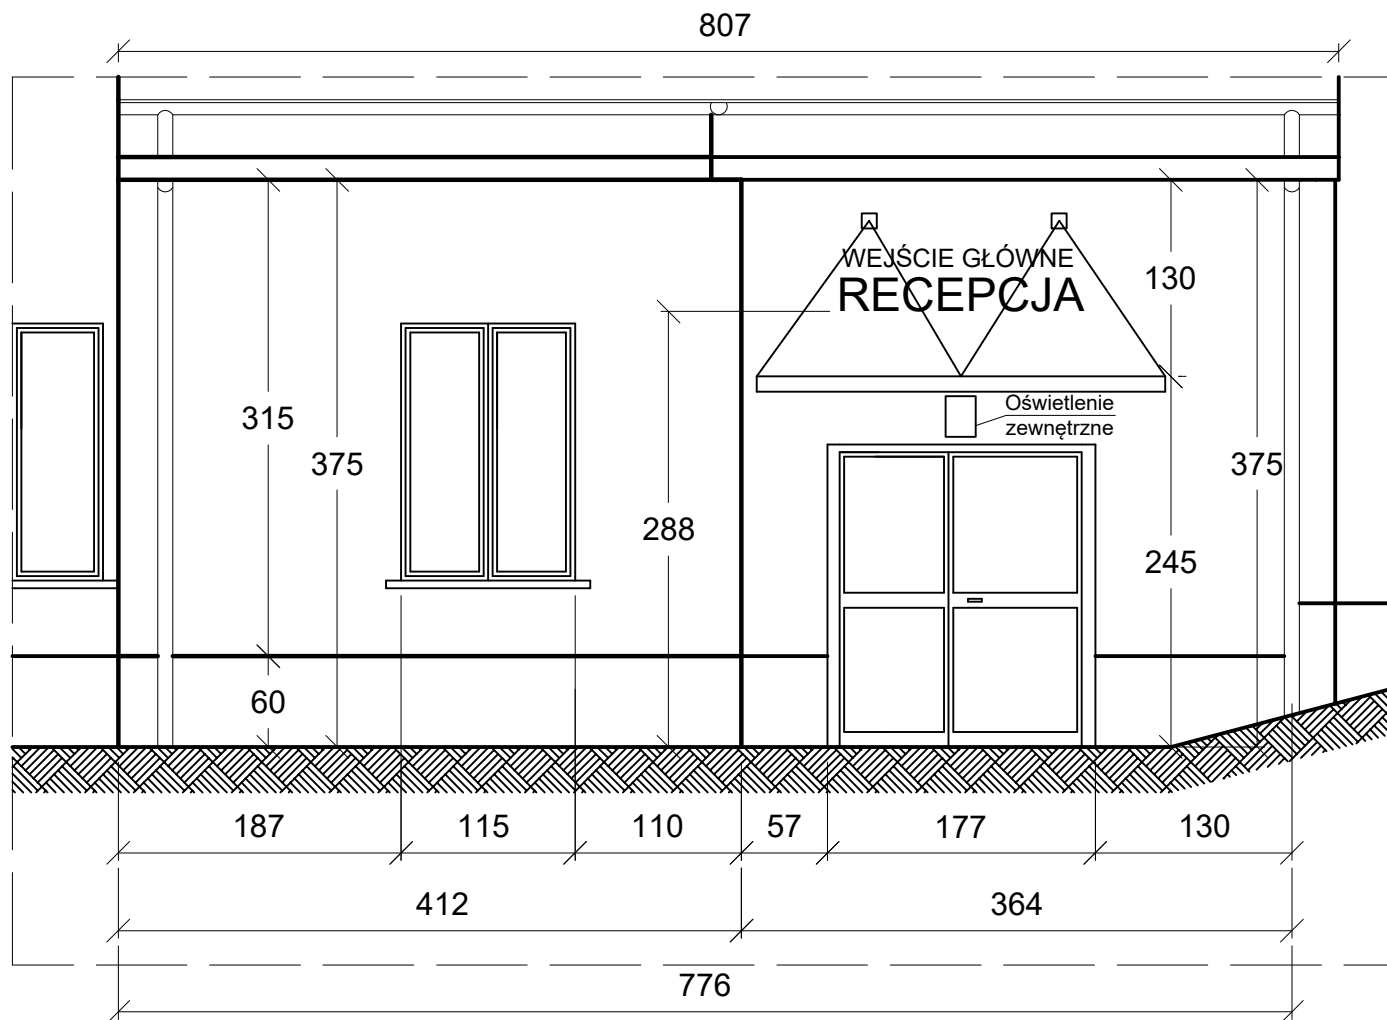

ELEWACJA STAN ISTNIEJĄCY SKALA 1:50



Tytuł: Elewacja północna.
Stan istniejący

DOBUDOWA WIATROLAPU PRZY WEJŚCIU
GŁÓWNYM DO BUDYNKU SZPITALA „POLONIA”,
W RYMANOWIE-ZDROJU, PRZY UL. POTOCKICH 1,
NA DZIAŁCE NR 428/5

1999/03/26

	Specjalność:	Imię i nazwisko:	Nr uprawnień:	Podpis:	Rewizja:	Data:	Skala:
Projektował:	konstrukcja	mgr inż. Mariusz CZYSZEK	1384/94			07.26	1:50
	architektura	dr hab. inż. arch. Klaudiusz FROSS	468/01				
Sprawdzał:	konstrukcja	mgr inż. Adam MARCZEWSKI	SLK/8408/PBKb/18		Branża:	Faza:	Rys. nr:
Sprawdzała:	architektura	mgr inż. arch. Małgorzata JURKIEWICZ	481/89		A.-B.	P.B.	3

Rysunek wykonany w legalnej wersji programu AUTODESK AUTOCAD 2002 LT. Serial No.: 700-50636234
PRAWA AUTORSKIE ZASTRZEŻONE - POWIELANIE I UDOSTĘPNIANIE BEZ ZGODY AUTORÓW ZABRONIONE