



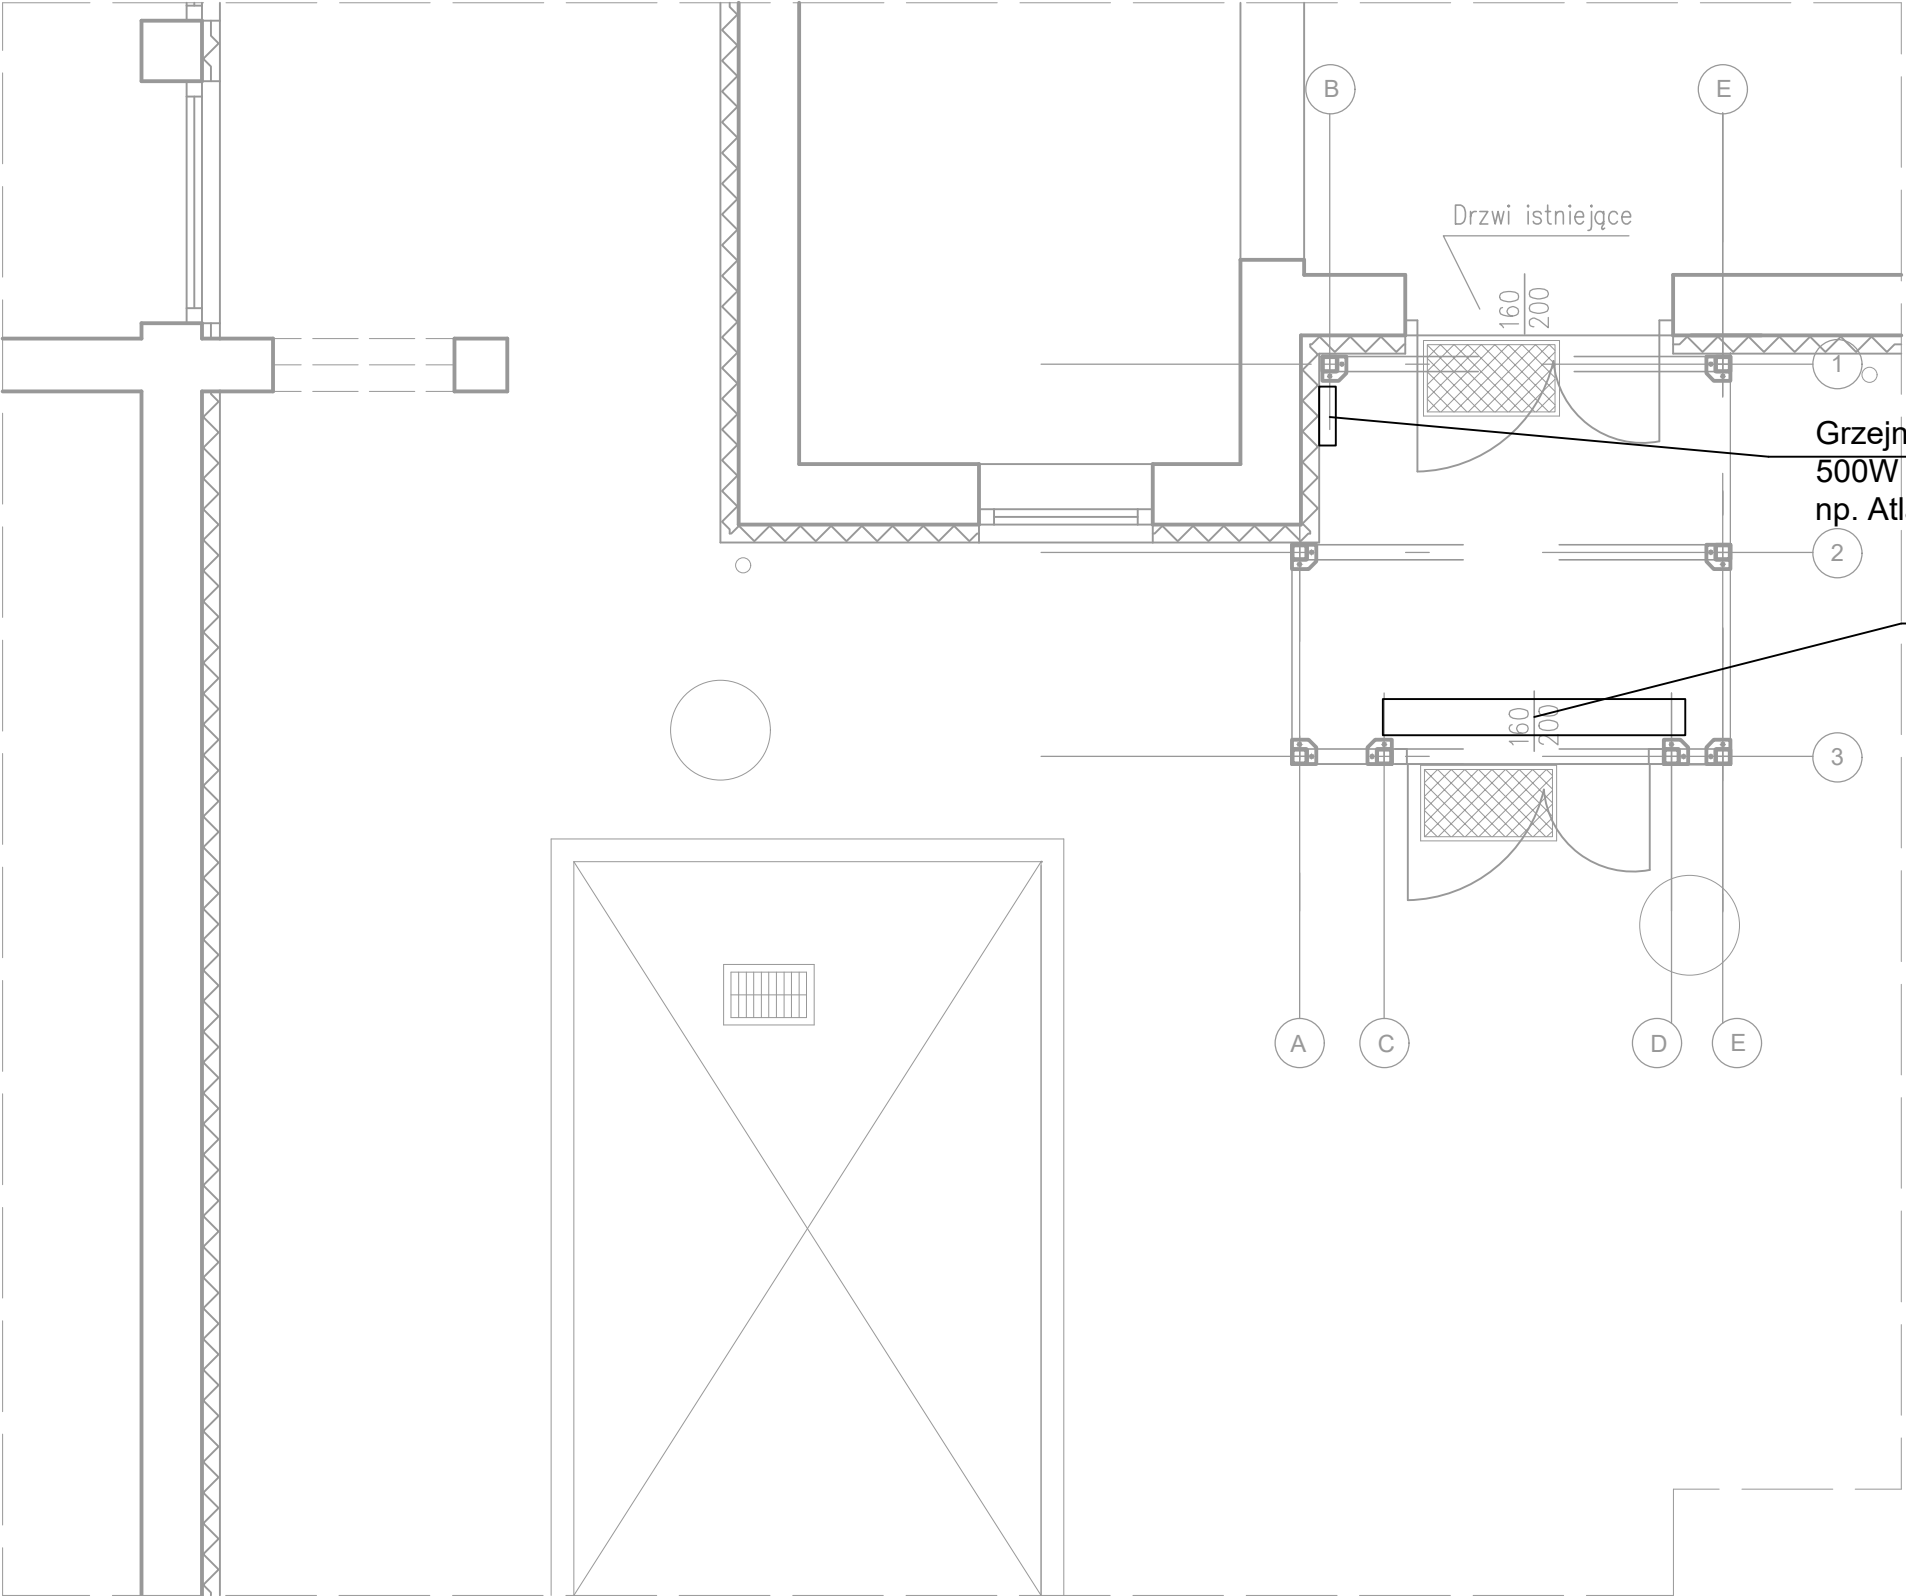

Grzejnik elektryczny
500W 230V
np. Atlantic F-120

Kurtyna powietrzna
elektryczna min.
2m- 4kW 230V
np. Flowair SLIM
E-200

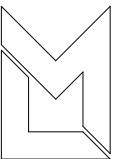

Firma
Budowlano-Konsultingowa
P.B.P.H. ML-BUD s.c.
44-100 Gliwice
ul. Łużycka 16

Tytuł:
Rzut przyziemia.
Ogrzewanie

DOBUDOWA WIATROLAPU PRZY WEJŚCIU
GŁÓWNYM DO BUDYNKU SZPITALA „POLONIA”,
W RYMANOWIE-ZDROJU, PRZY UL. POTOCKICH 1,
NA DZIAŁCE NR 428/5

Projektował:	Specjalność:	Imię i nazwisko:	Nr uprawnień:	Podpis:	Rewizja:	Data:	Skala:
	sanitarne	mgr inż. Łukasz Kaczmarek	SLK/0271/PWBS/22	KL		07.26	1:50
Sprawdzał:	sanitarne	mgr inż. Anna Kaczmarek-Wypych	SLK/4775/PWOS/13	hy	Branża:	Faza:	Rys. nr:
					IS	P.T.	7

1999/03/26

PRAWA AUTORSKIE ZASTRZEŻONE - POWIELANIE I UDOSTĘPNIANIE BEZ ZGODY AUTORÓW ZABRONIONE