
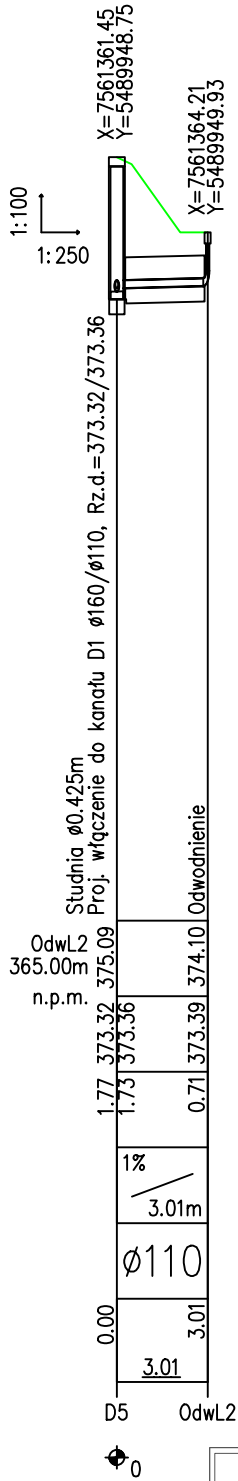
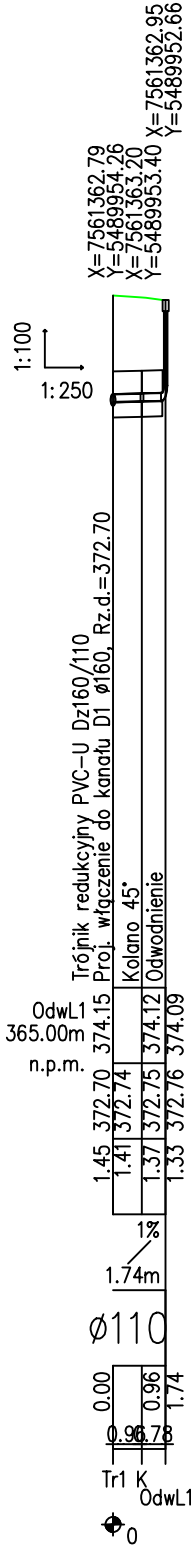
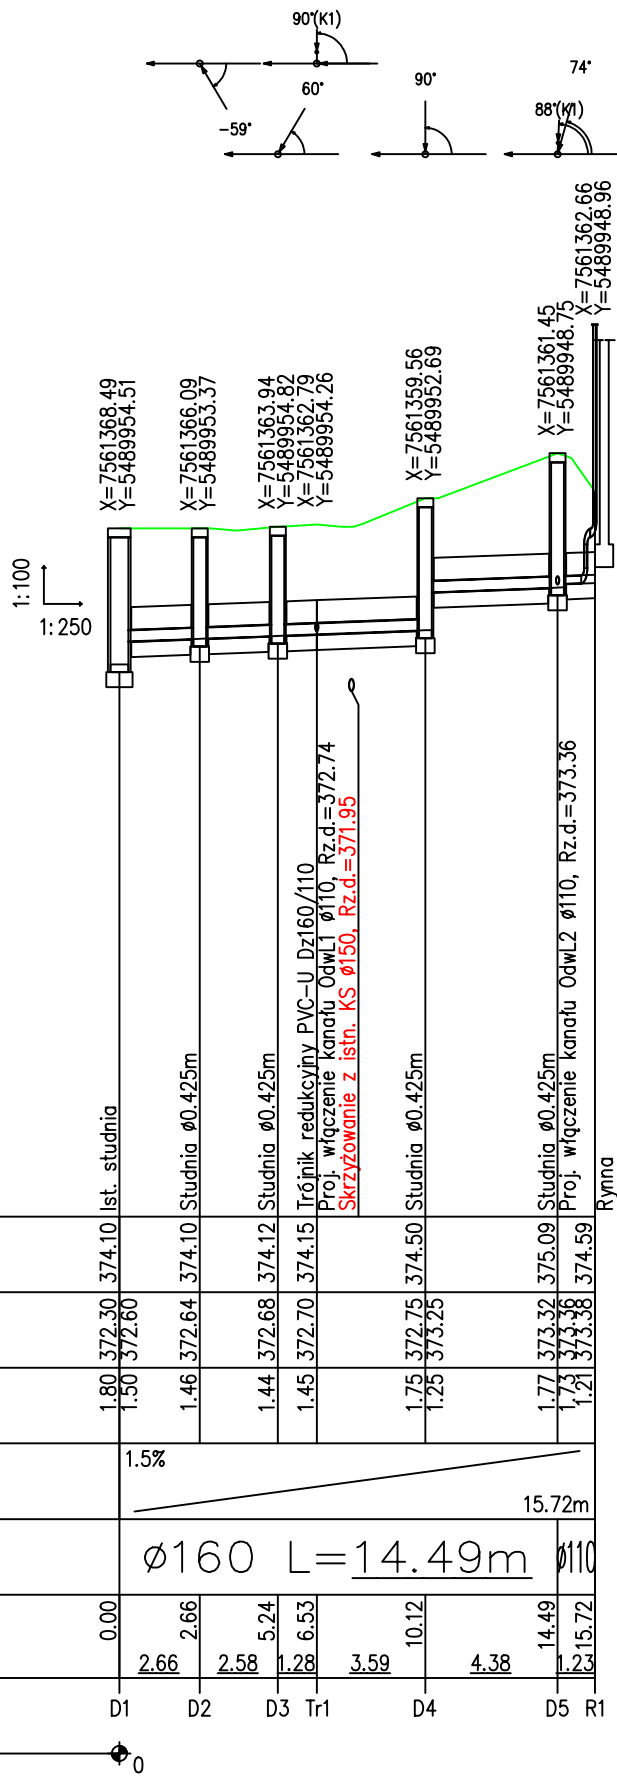


OZNACZENIE PROFILU:	D1
POZIOM PORÓWNAWCZY	365.00 m n.p.m.
RZĘDNA TERENU ISTN.	
RZĘDNA DNA KANAŁU	
ZAGŁĘBIENIE DNA KANAŁU	
SPADKI, DŁUGOŚCI	
ŚREDNICA, MATERIAŁ	
ODLEGŁOŚCI	
HEKTOMETRY	
P.S.I./EPI-Graf, Generator rysunkowy Profil Koordynator 8.0 Nazwa pliku: MLBUD_Szpital Projekt: KD	

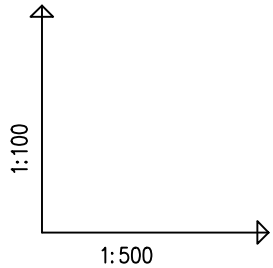

Tytuł: Profil podłużny kanalizacji deszczowej		DOBUDOWA WIATROLAPU PRZY WEJŚCIU GŁÓWNYM DO BUDYNKU SZPITALA „POLONIA”, W RYMANOWIE-ZDROJU, PRZY UL. POTOCKICH 1, NA DZIAŁCE NR 428/5					1999/03/26
Projektował:	Specjalność: sanitarna	Imię i nazwisko: mgr inż. Łukasz KACZMAREK	Nr uprawnień: SLK/0271/PWBS/22	Podpis: KL	Rewizja:	Data: 07.26	Skala: 1:100/250
Sprawił:	Specjalność: sanitarna	Imię i nazwisko: mgr inż. Anna KACZMAREK-WYPYCH	Nr uprawnień: SLK/4775/PWOS/13	Podpis: hy	Branża:	Faza:	Rys. nr:
					IS	P.T.	9