



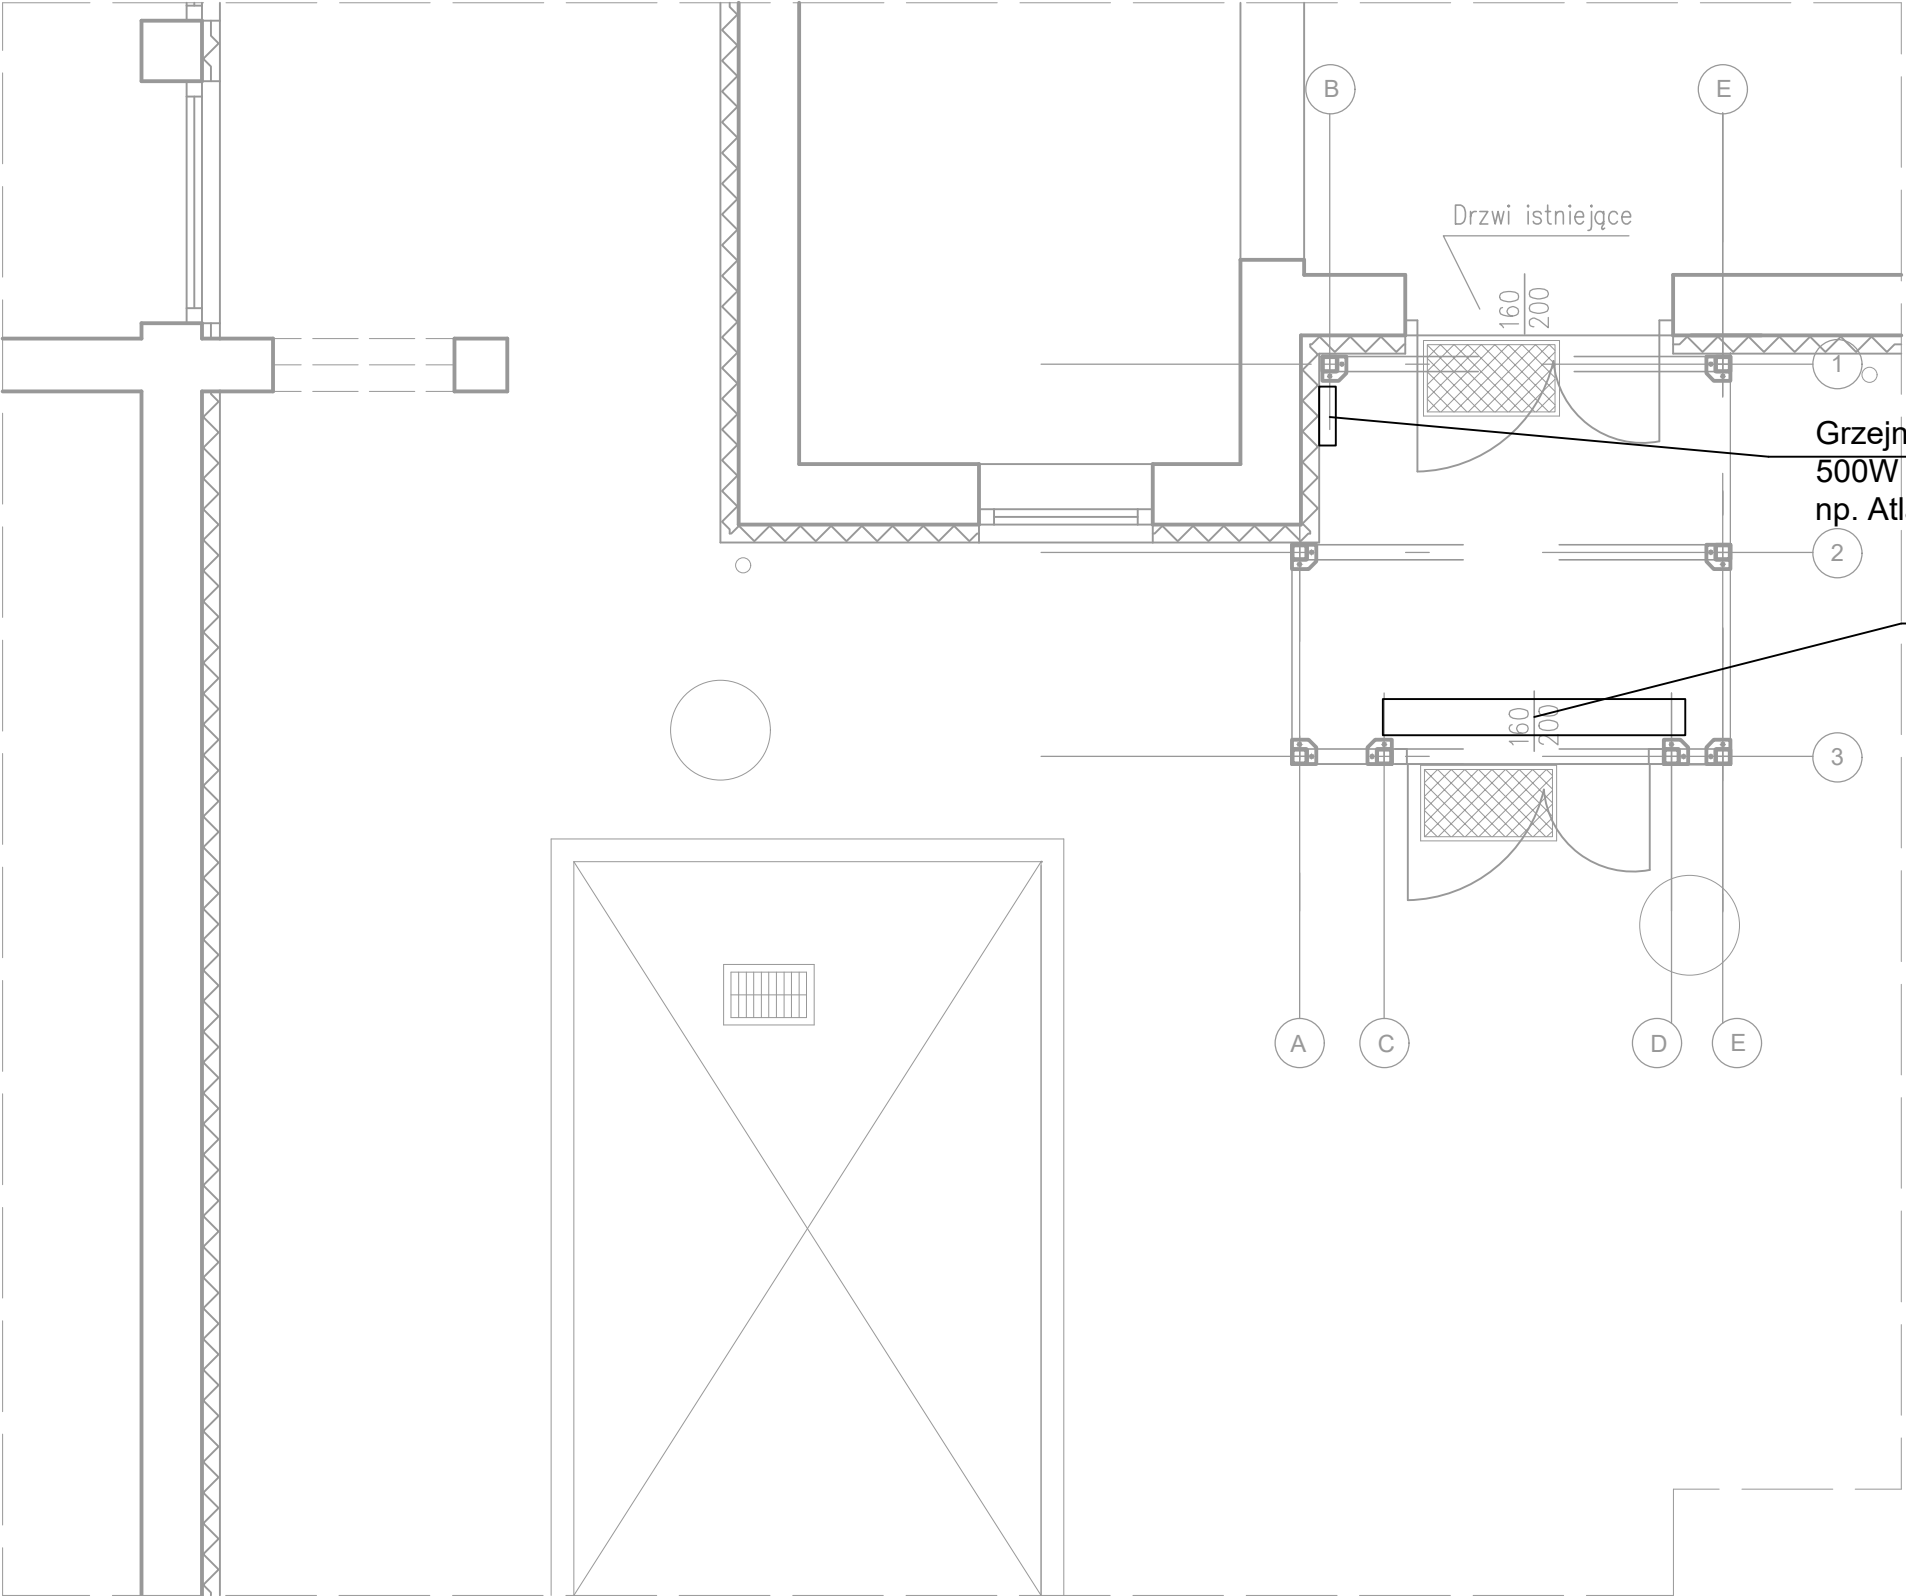

Grzejnik elektryczny
500W 230V
np. Atlantic F-120

Kurtyna powietrzna
elektryczna min.
2m- 4kW 230V
np. Flowair SLIM
E-200

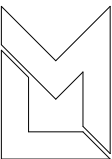

Firma
Budowlano-Konsultingowa
P.B.P.H. ML-BUD s.c.
44-100 Gliwice
ul. Łużycka 16

Tytuł: **Rzut przyziemia.
Ogrzewanie**

Projektował:	Specjalność: sanitarne	Imię i nazwisko: mgr inż. Łukasz Kaczmarek	Nr uprawnień: SLK/0271/PWBS/22	Podpis: <i>KL</i>	Rewizja:	Data: 07.26	Skala: 1:50
Sprawdzał:	sanitarne	mgr inż. Anna Kaczmarek-Wypych	SLK/4775/PWOS/13	<i>hy</i>	Branża: IS	Faza: P.W.	Rys. nr: 7
Sprawdzał:							

DOBUDOWA WIATROLAPU PRZY WEJŚCIU
GŁÓWNYM DO BUDYNKU SZPITALA „POLONIA”,
W RYMANOWIE-ZDROJU, PRZY UL. POTOCKICH 1,
NA DZIAŁCE NR 428/5

1999/03/26

PRAWA AUTORSKIE ZASTRZEŻONE - POWIELANIE I UDOSTĘPNIANIE BEZ ZGODY AUTORÓW ZABRONIONE