
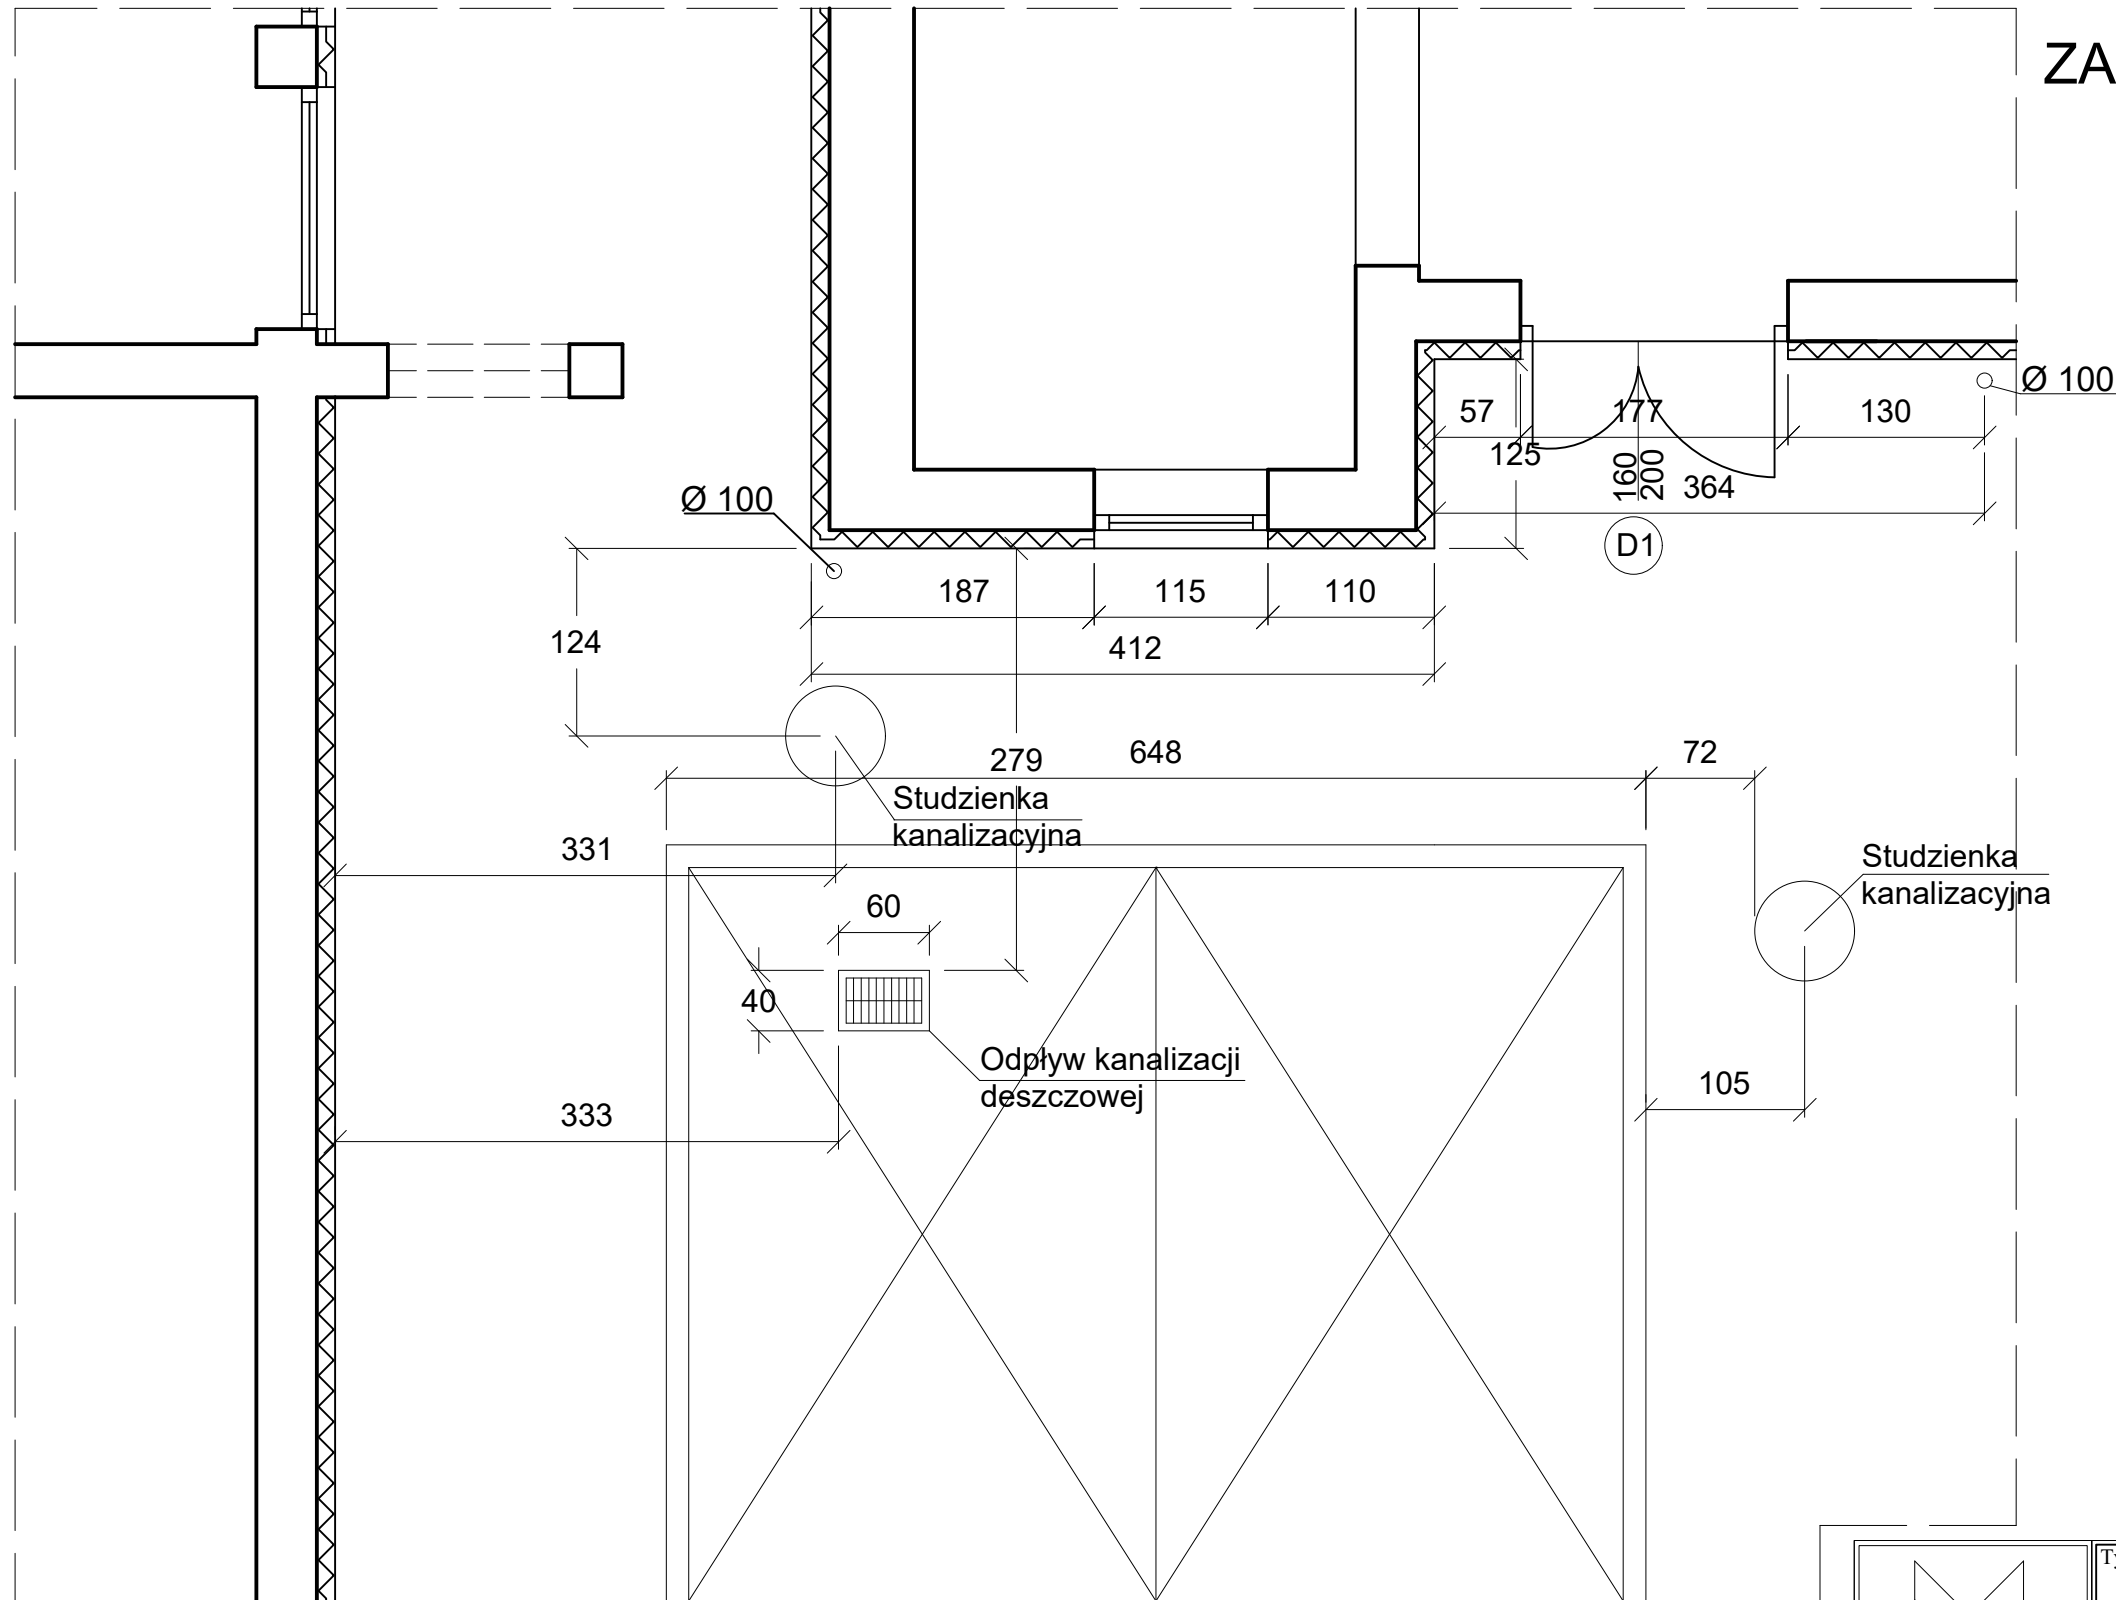


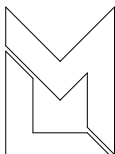

ZAGOSPODAROWANIE TERENU  
STAN ISTNIEJĄCY  
SKALA 1:50

|   |                                                        |              |                                      |   |         |          |         |            |
|---|--------------------------------------------------------|--------------|--------------------------------------|---|---------|----------|---------|------------|
|  <p>Firma<br/>Budowlano-Konsultingowa<br/>P.B.P.H. ML-BUD s.c.<br/>44-100 Gliwice<br/>ul. Łużycka 16</p> | Tytuł:<br>Zagospodarowanie terenu.<br>Stan istniejący. |              |                                      | DOBUDOWA WIATROLAPU PRZY WEJŚCIU<br>GŁÓWNYM DO BUDYNKU SZPITALA „POLONIA”,<br>W RYMANOWIE-ZDROJU, PRZY UL. POTOCKICH 1,<br>NA DZIAŁCE NR 428/5 |         |          |         | 1999/03/26 |
|   | Projektował:                                           | Specjalność: | Imię i nazwisko:                     | Nr uprawnień:   | Podpis: | Rewizja: | Data:   | Skala:     |
|   |                                                        | konstrukcja  | mgr inż. Mariusz CZYSZEK             | 1384/94   |         |          | 07.26   | 1:50       |
|   |                                                        | architektura | dr hab. inż. arch. Klaudiusz FROSS   | 468/01   |         |          |         |            |
|   |                                                        |              |                                      |   |         |          |         |            |
|   | Sprawdzał:                                             | konstrukcja  | mgr inż. Adam Marczewski             | SLK/8408/PBKb/18   |         | Branża:  | Faza:   | Rys. nr:   |
|   |                                                        |              |                                      |   |         |          |         |            |
|   | Sprawdzał:                                             | architektura | mgr inż. arch. Małgorzata Jurkiewicz | 481/89   |         | A.-B.    | P.Z.-T. | 2          |
|   |                                                        |              |                                      |   |         |          |         |            |
| Rysunek wykonany w legalnej wersji programu AUTODESK AUTOCAD 2002 LT. Serial No.: 700-50636234                                                                                                |                                                        |              |                                      |   |         |          |         |            |
| PRAWA AUTORSKIE ZASTRZEŻONE - POWIELANIE I UDOSTĘPNIANIE BEZ ZGODY AUTORÓW ZABRONIONE   |                                                        |              |                                      |   |         |          |         |            |