


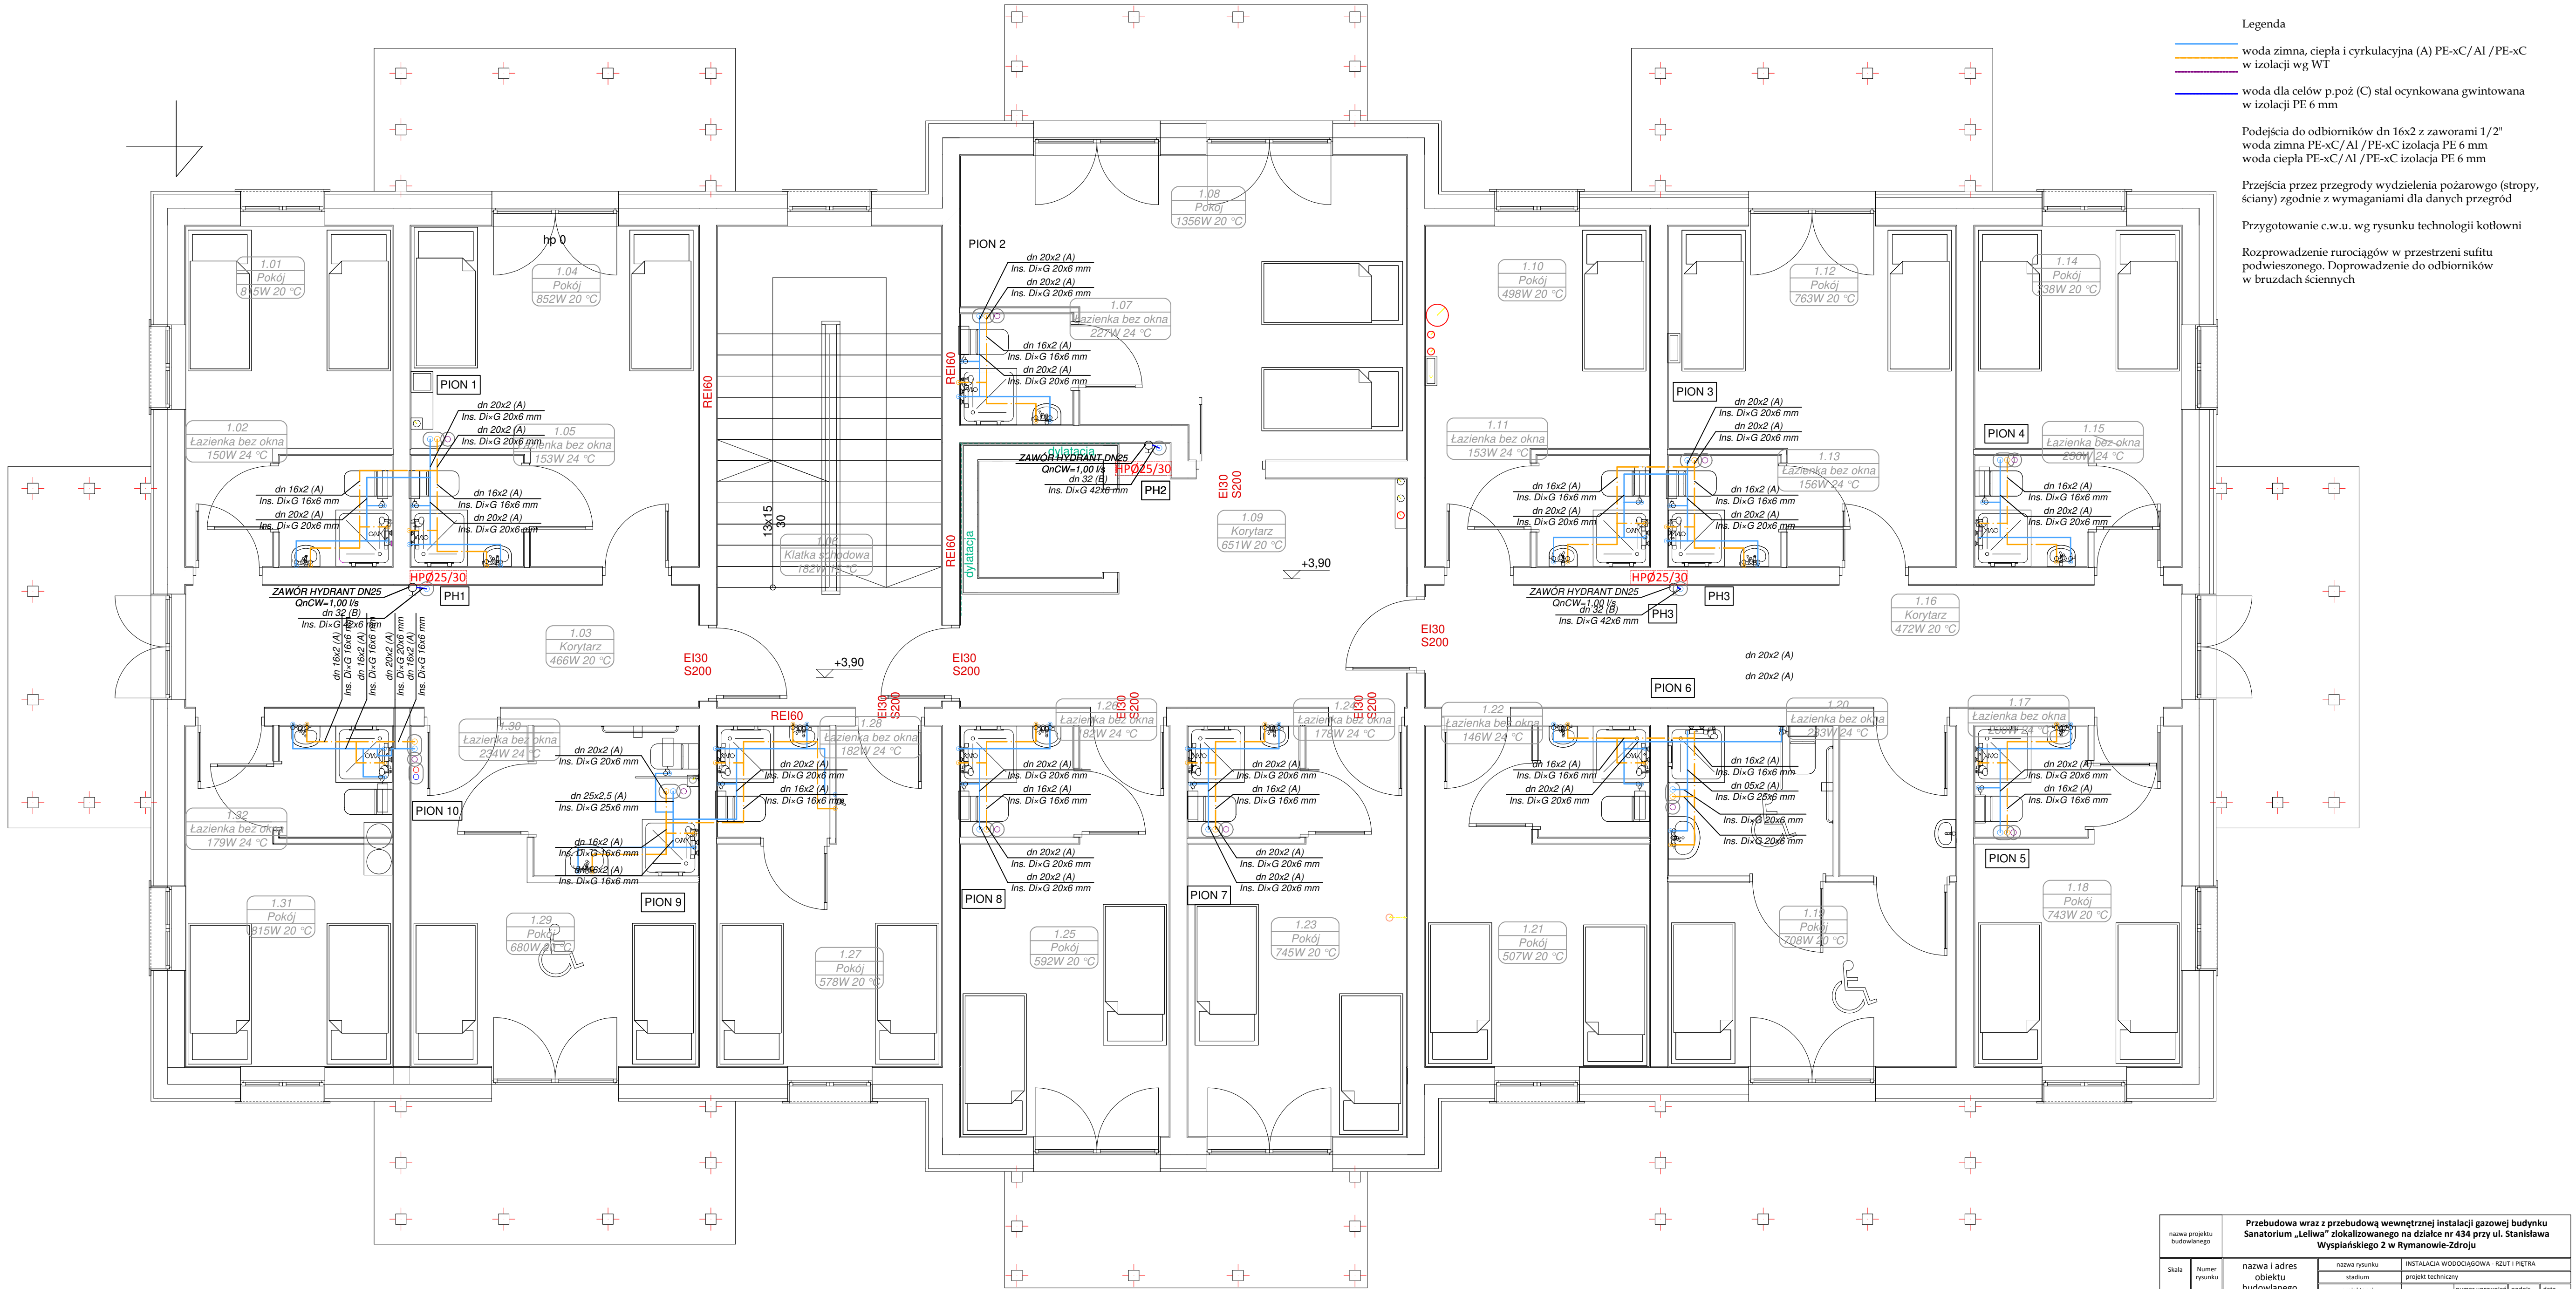

- Legenda
- woda zimna, ciepła i cyrkulacyjna (A) PE-xC/Al /PE-xC w izolacji wg WT
 - woda dla celów p.poż (C) stal ocynkowana gwintowana w izolacji PE 6 mm
- Podłączenia do odbiorników dn 16x2 z zaworami 1/2"
- woda zimna PE-xC/Al /PE-xC izolacja PE 6 mm
- woda ciepła PE-xC/Al /PE-xC izolacja PE 6 mm
- Przejścia przez przegrody wydzielenia pożarowego (stropy, ściany) zgodnie z wymaganiami dla danych przegród
- Przygotowanie c.w.u. wg rysunku technologii kotłowni
- Rozprowadzenie rurociągów w przestrzeni sufitu podwieszonego. Doprowadzenie do odbiorników w brzdach ściennych

nazwa projektu budowlanego		Przebudowa wraz z przebudową wewnętrzną instalacji gazowej budynku Sanatorium „Leliwa” zlokalizowanego na działce nr 434 przy ul. Stanisława Wyspiańskiego 2 w Rymanowie-Zdroju									
Skala	Numer rysunku	nazwa i adres obiektu budowlanego	nazwa rysunku								data
			INSTALACJA WODOCIĄGOWA - RZUT I PIĘTRA								
			stadium								
			projektanci		branta		numer uprawnień		pobpis		
			mgr inż. Jacek Łojek		sanitarna		PEK00009/PW00011				
1:50	S08	budynek sanatorium „Leliwa”, ul. Stanisława Wyspiańskiego 2, 38-481 Rymanów-Zdrój dz. nr ewid. 434	sprawdzający						15.06.2025r		
			mgr inż. Magdalena Ryznar		sanitarna		PEK00009/PW00022				
			inwestor		Uzdrowisko Rymanów S.A. ul. Zdrojowa 48, 38-430 Rymanów-Zdrój						