


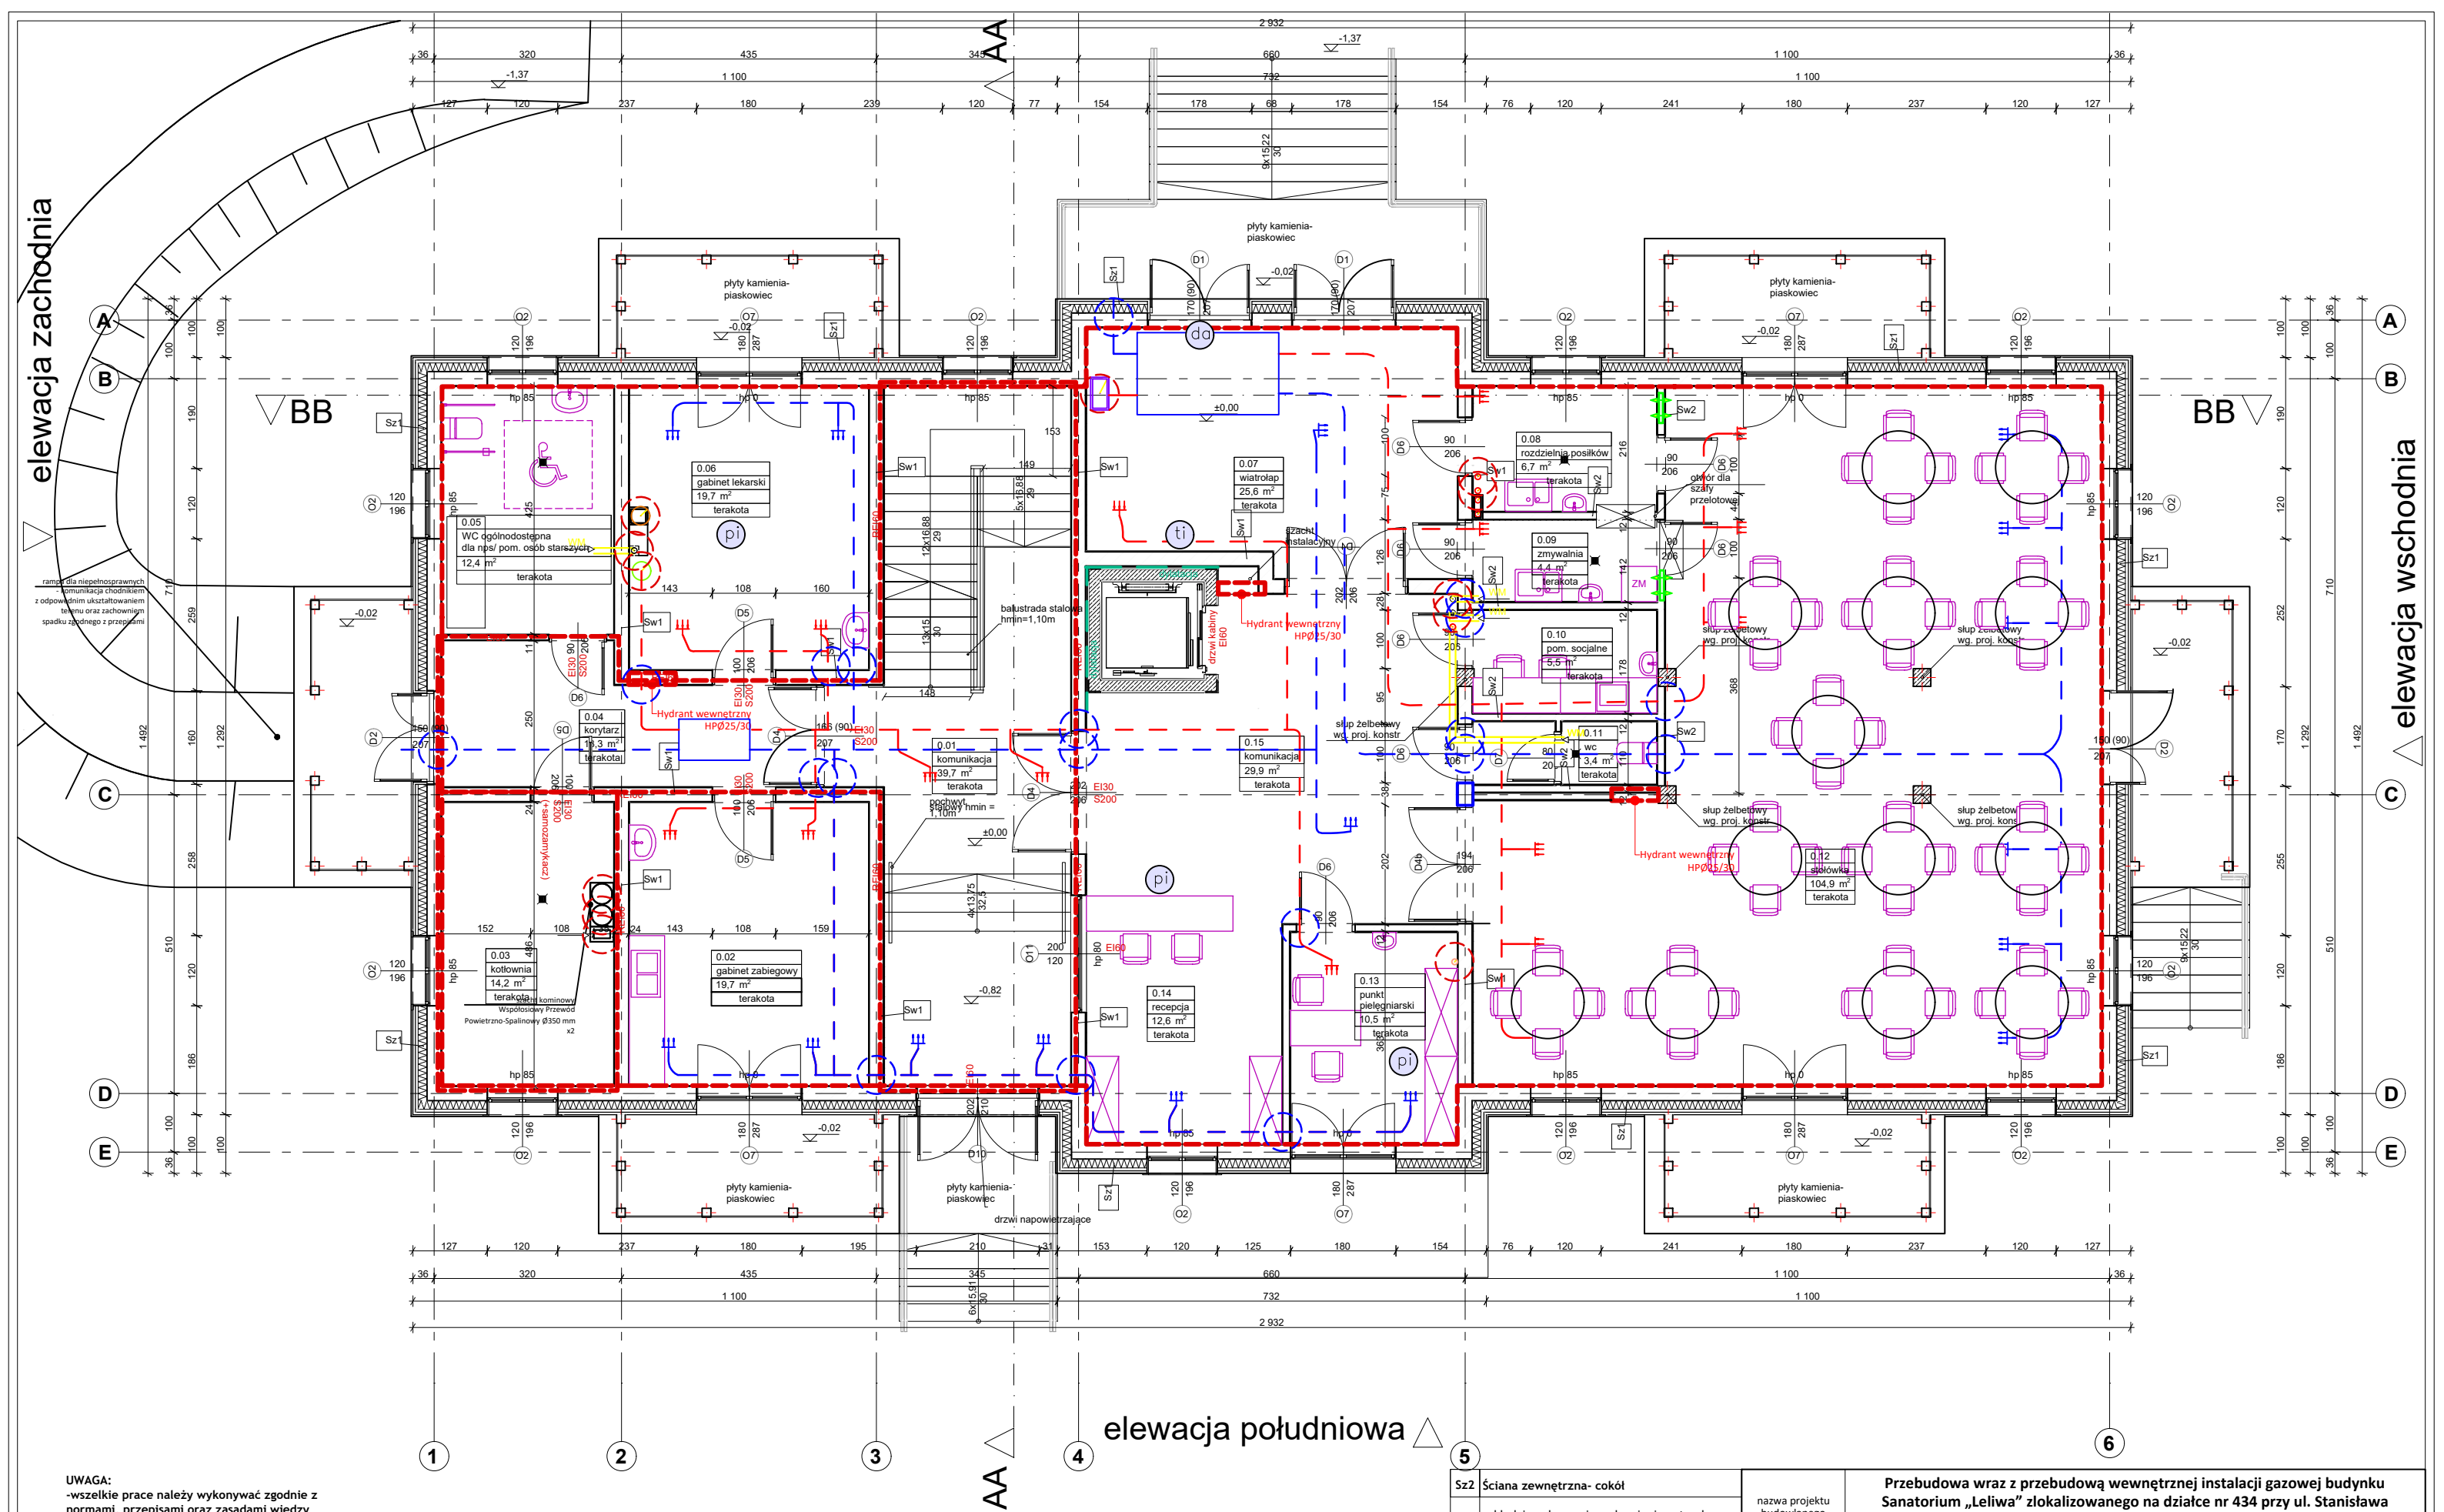

UWAGA:
-wszelkie prace należy wykonywać zgodnie z normami, przepisami oraz zasadami wiedzy technicznej przy zachowaniu odpowiednich warunków BHP;
-stosować wyłącznie materiały dopuszczone do stosowania w budownictwie, dla których wydano deklarację zgodności, oznaczone znakiem "B" lub "CE" na podstawie PB lub AT;
-wykonawca zobowiązany jest sprawdzić wszystkie wymiary przed rozpoczęciem prac budowlanych;
-wszelkie niejasności, rozbieżności i zmiany muszą być wyjaśniane przed rozpoczęciem prac budowlanych
-rozpatrywać łącznie z projektami branżowymi

- tablice interaktywne
- pentle indukcyjne
- drzwi otwierane automatycznie

- nawiew centralnej wentylacji mechanicznej
- wyciąg wentylacji mechanicznej

- przejście kanałów wentylacji przez ściany
- przejście kanałów wentylacji przez stropy

Sz2	ściana zewnętrzna- cokół		nazwa projektu budowlanego		Przebudowa wraz z przebudową wewnętrznej instalacji gazowej budynku Sanatorium „Leliwa” zlokalizowanego na działce nr 434 przy ul. Stanisława Wyspiańskiego 2 w Rymanowie-Zdroju													
	-okładzina elewacyjna z kamienia naturalnego (piaskowca), -wyprawa tynkarska, 15 cm, -wełna (0,035) -bitumiczno kauczukowa masa izolacyjna przeciwwodna x2, -pustak gazobeton 24 cm, -tynk wewnętrzny				nazwa i adres obiektu budowlanego		nazwa rysunku		rzut parteru									
			stadium				projekt wykonawczy											
			1:100 format A3		PWA2		budynek sanatorium "Leliwa", ul. Stanisława Wyspiańskiego 2, 38-481 Rymanów-Zdrój dz. nr ewid. 434		projektanci		numer uprawnień		podpis		data			
									mgr inż. arch Sebastian Bogusz		architektoniczna		1/PKOKK/2018				15.06 2025r	
						inwestor		Uzdrowisko Rymanów S.A. ul. Zdrojowa 48, 38-481 Rymanów-Zdrój										