


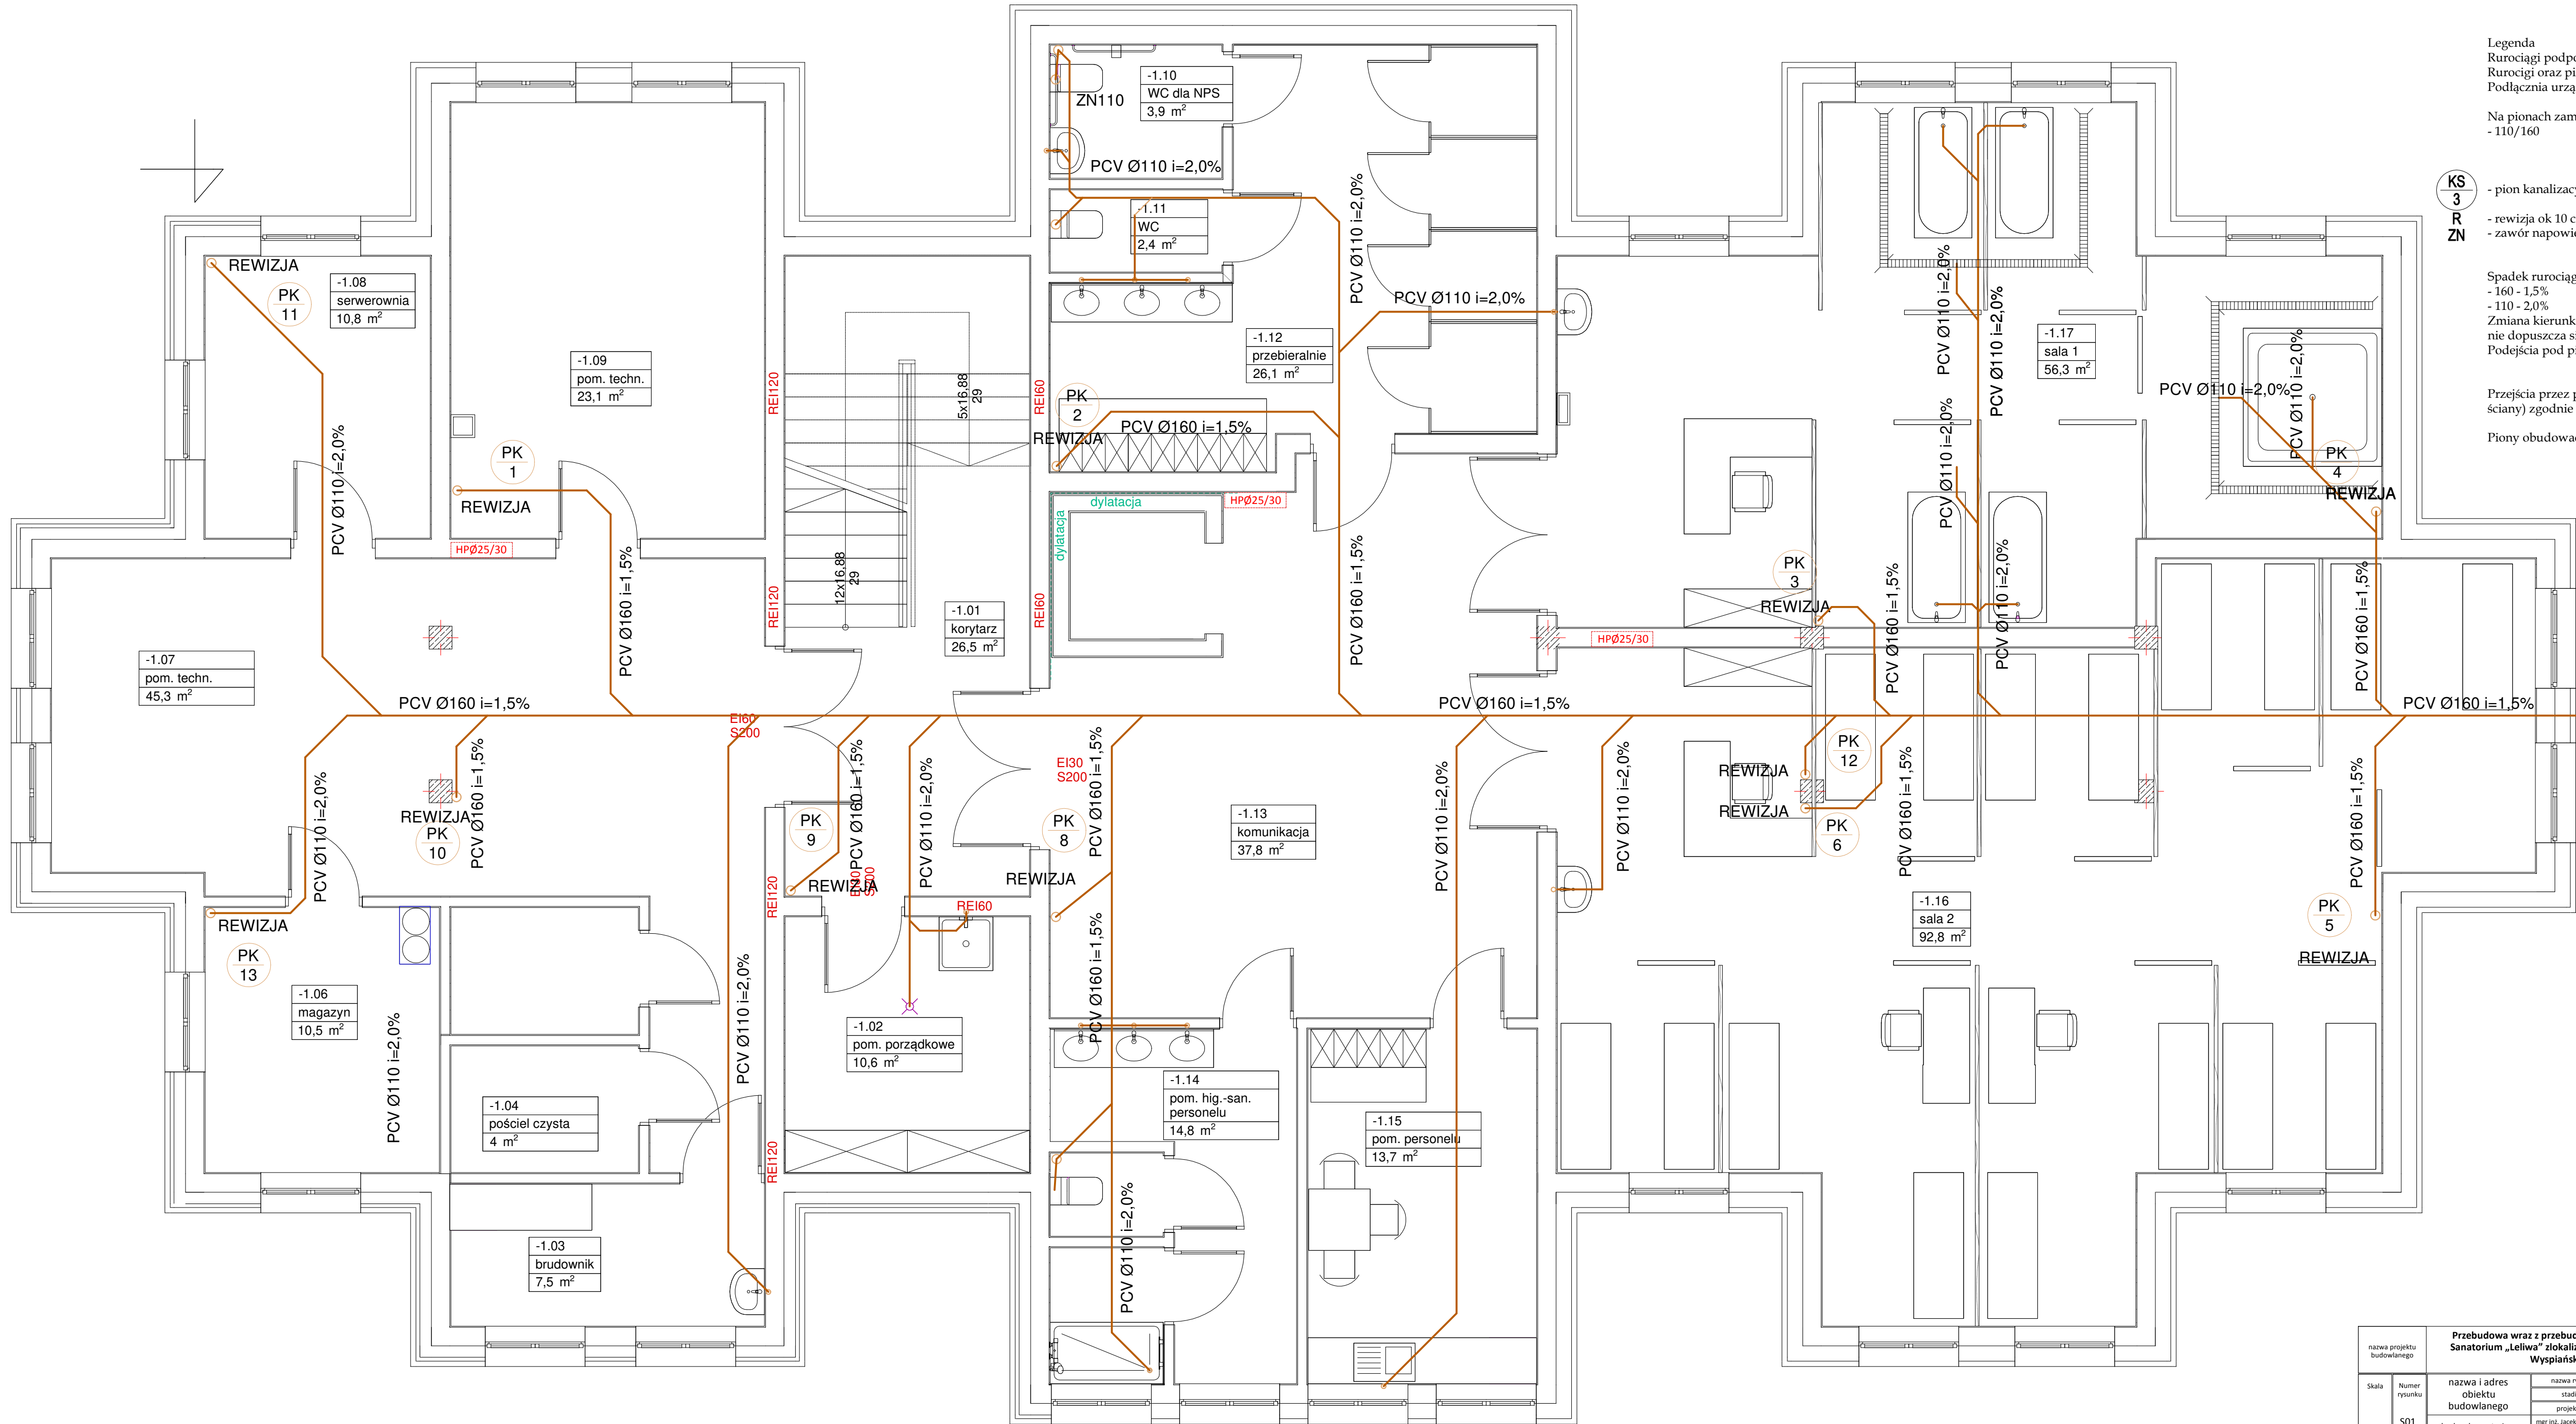

Legenda
Rurociągi podposadzkowe PVC Lite
Rurociągi oraz piony niskosumowowe
Podłączenia urządzeń w stropie podwieszonym

Na pionach zamontować wywiewki dachowe
- 110/160

- KS
3
R
ZN
- pion kanalizacyjny
 - rewizja ok 10 cm nad posadzką
 - zawór napowietrzający

Spadek rurociągów podposadzkowych
- 160 - 1,5%
- 110 - 2,0%
Zmiana kierunku i pionowe podejścia kształtkami 45°
nie dopuszcza się 90°
Podejścia pod piony dn 160, redukcja na pionie

Przejścia przez przegrody wydzielenia pożarowego (stropy,
ściany) zgodnie z wymaganiami dla danych przegród

Piony obudować płytami GK

nazwa projektu budowlanego		Przebudowa wraz z przebudową wewnętrzną instalacji gazowej budynku Sanatorium „Leliwa” zlokalizowanego na działce nr 434 przy ul. Stanisława Wyspiańskiego 2 w Rymanów-Zdroju							
skala	Numer rysunku	nazwa i adres objektu budowlanego	nazwa rysunku		KANALIZACJA PODPOSAZDKOWA - RZUT PIWNIC				
			stadium		projekt wykonawczy				
			projektanci	branta	numer uprawnień	podpis	data		
			ngr inż. Jacek Łojek	sanitarna	PKS/0009/PW02/11		15.06.2025r		
			ngr inż. Magdalena Ryznar	sanitarna	PKS/0191/PW02/22				
1:50	S01	budynek sanatorium „Leliwa”, ul. Stanisława Wyspiańskiego 2, 38-481 Rymanów-Zdrój dz. nr ewid. 434	inwestor		Uzdrowisko Rymanów S.A. ul. Zdrojowa 48, 38-430 Rymanów-Zdrój				