


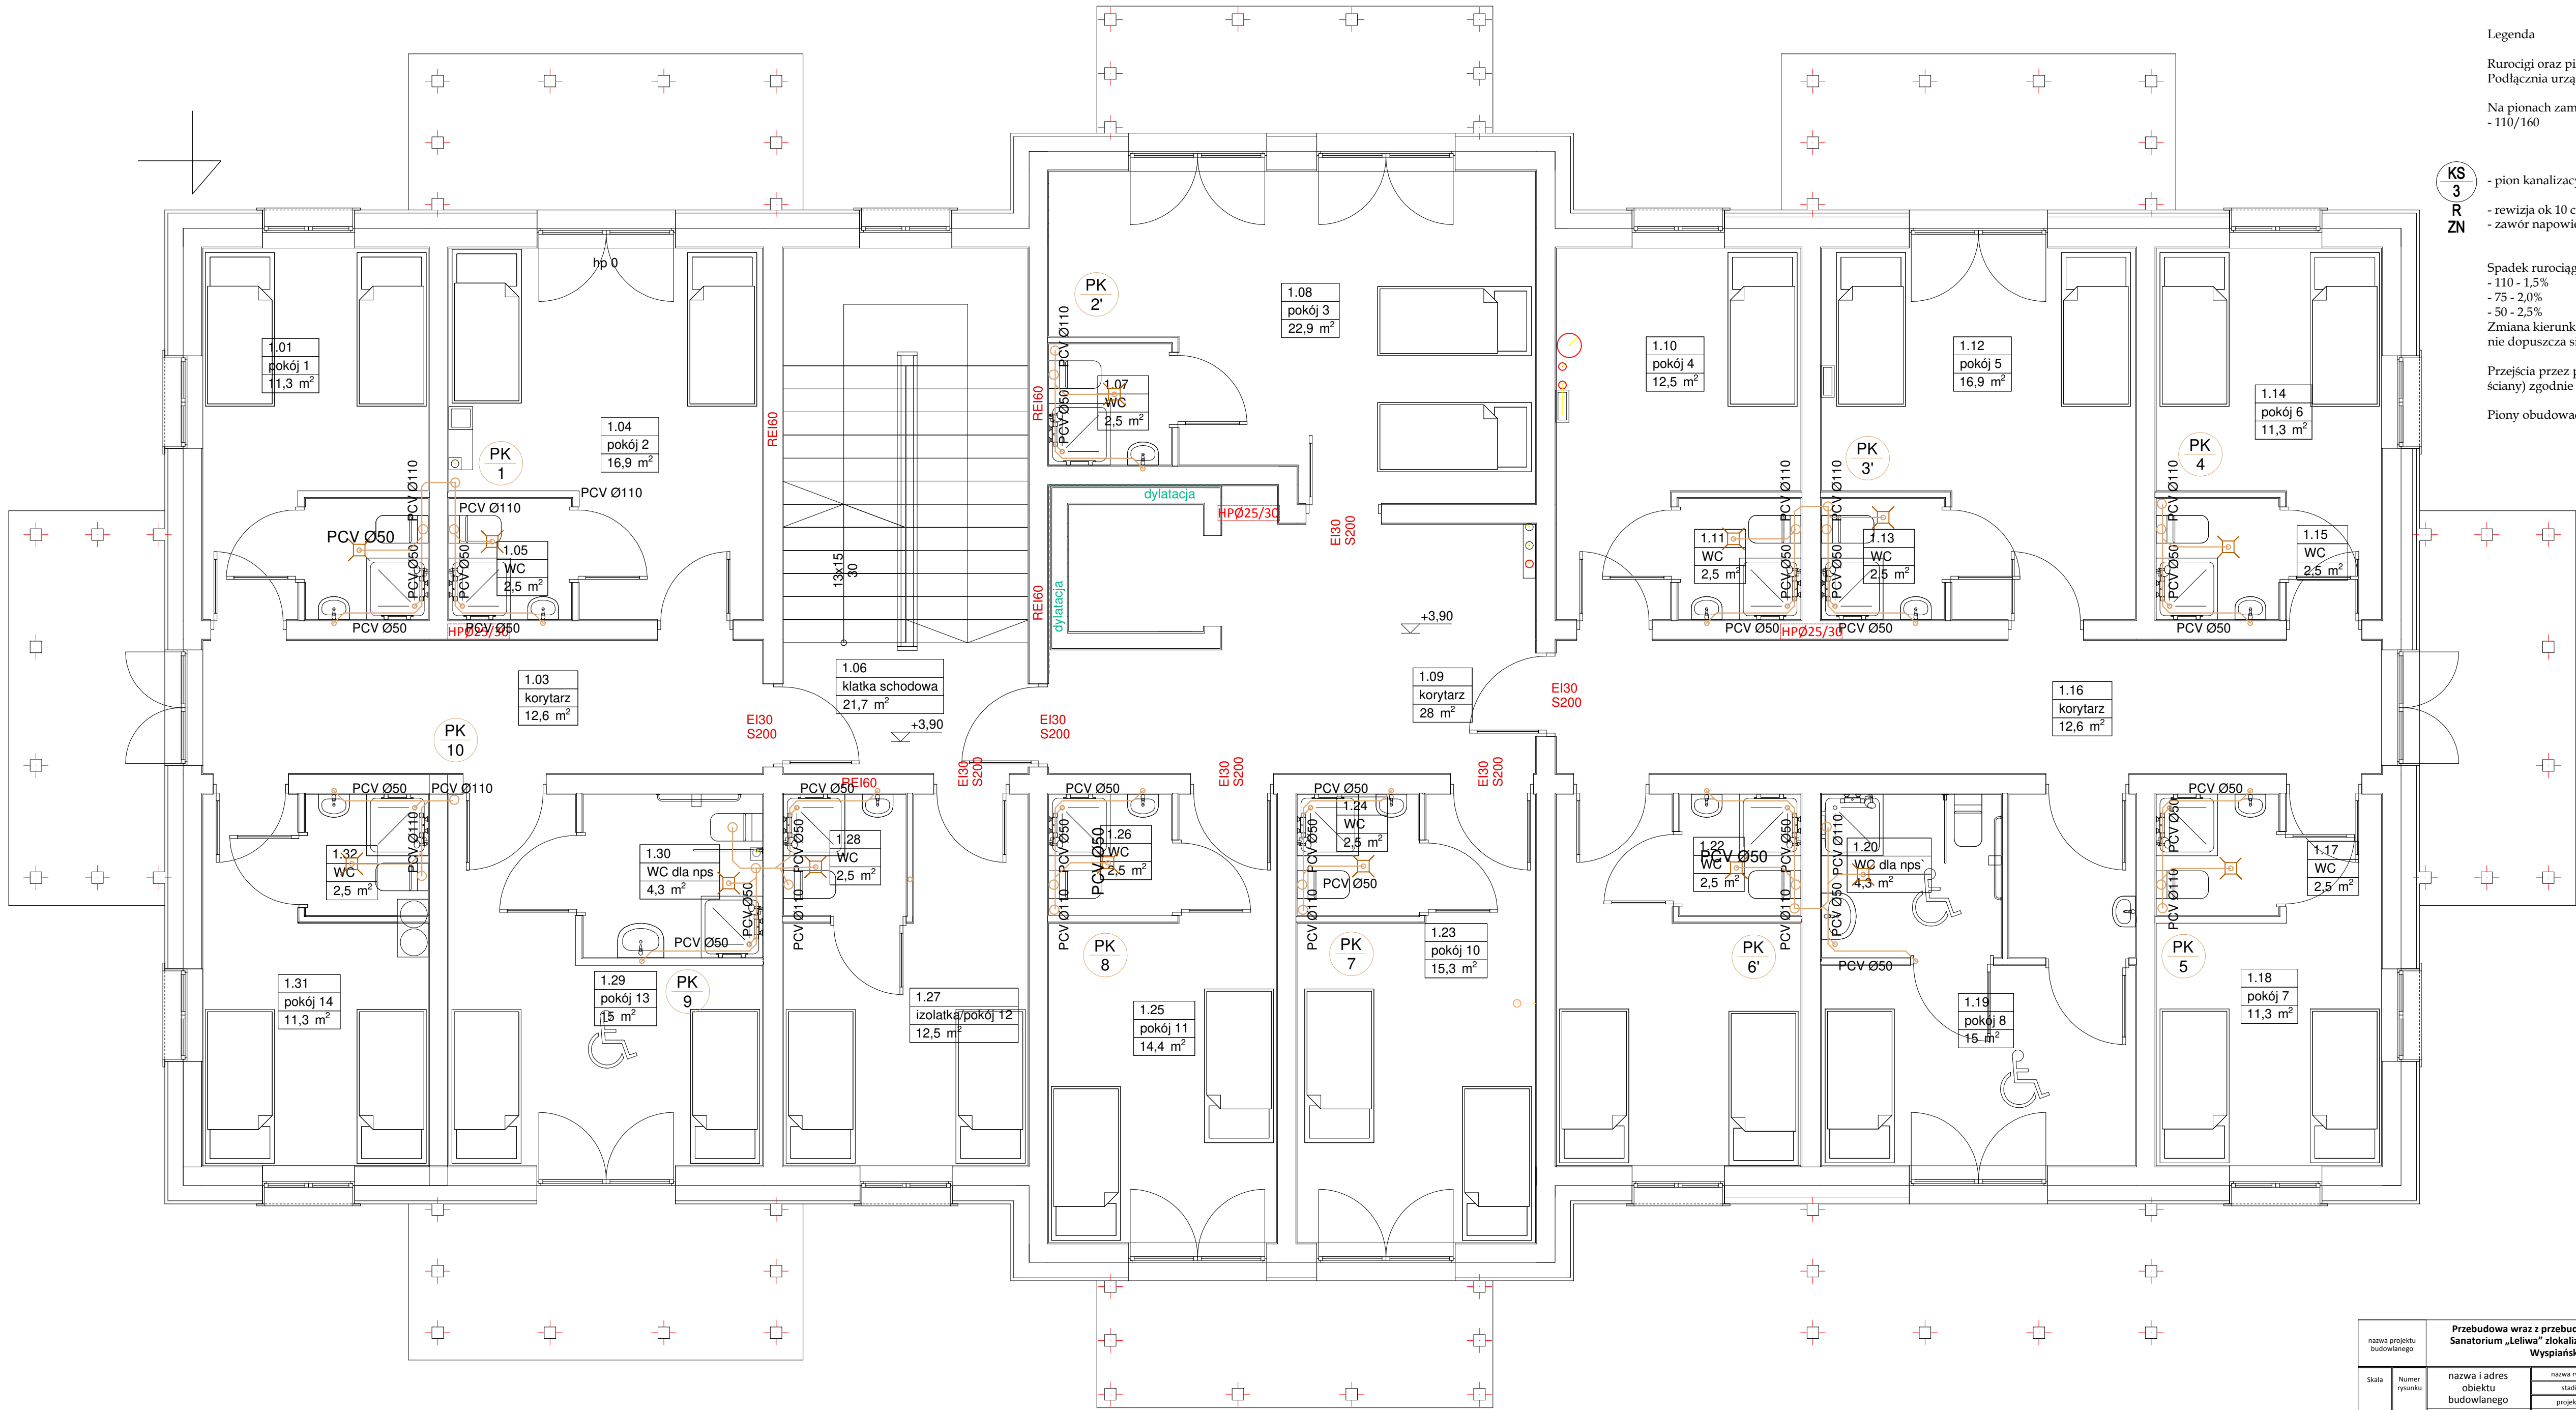

Legenda

Rurociągi oraz piony niskoszumowe
Podłączenia urządzeń w stropie podwieszonym

Na pionach zamontować wywiewki dachowe
- 110/160

- KS** - pion kanalizacyjny
- 3**
- R** - rewizja ok 10 cm nad posadzką
- ZN** - zawór napowietrzający

Spadek rurociągów podstropowych

- 110 - 1,5%

- 75 - 2,0%

- 50 - 2,5%

Zmiana kierunku i pionowe podejścia kształtkami 45°

nie dopuszcza się 90°

Przejścia przez przegrody wydzielenia pożarowego (stropy,

ściany) zgodnie z wymaganiami dla danych przegród

Piony obudować płytami GK

nazwa projektu budowlanego		Przebudowa wraz z przebudową wewnętrzną instalacji gazowej Sanatorium „Leliwa” zlokalizowanego na działce nr 434 przy ul. Stanisława Wyspiańskiego 2 w Rymanowie-Zdroju						
Skala	Numer rysunku	nazwa i adres objektu budowlanego	nazwa rysunku					data
			KANALIZACJA PODSTROPOWA - RZUT 1 PIĘTRA					
			stadium					
			projekt wykonawczy					
			projektanci	branża	numer uprawnień	podpis		
1:50	S04	budynek sanatorium „Leliwa”, ul. Stanisława Wyspiańskiego 2, 38-481 Rymanów-Zdrój dz. nr ewid. 434	ngr inż. Jacek Łojek	sanitarna	PKS/0008/PW0011		15.06 2025r	
			sprawdzający		PKS/0009/PW0012			
			ngr inż. Magdalena Ryznar	sanitarna	PKS/0194/PW0022			
inwestor			Uzdrowisko Rymanów S.A. ul. Zdrojowa 48, 38-430 Rymanów-Zdrój					