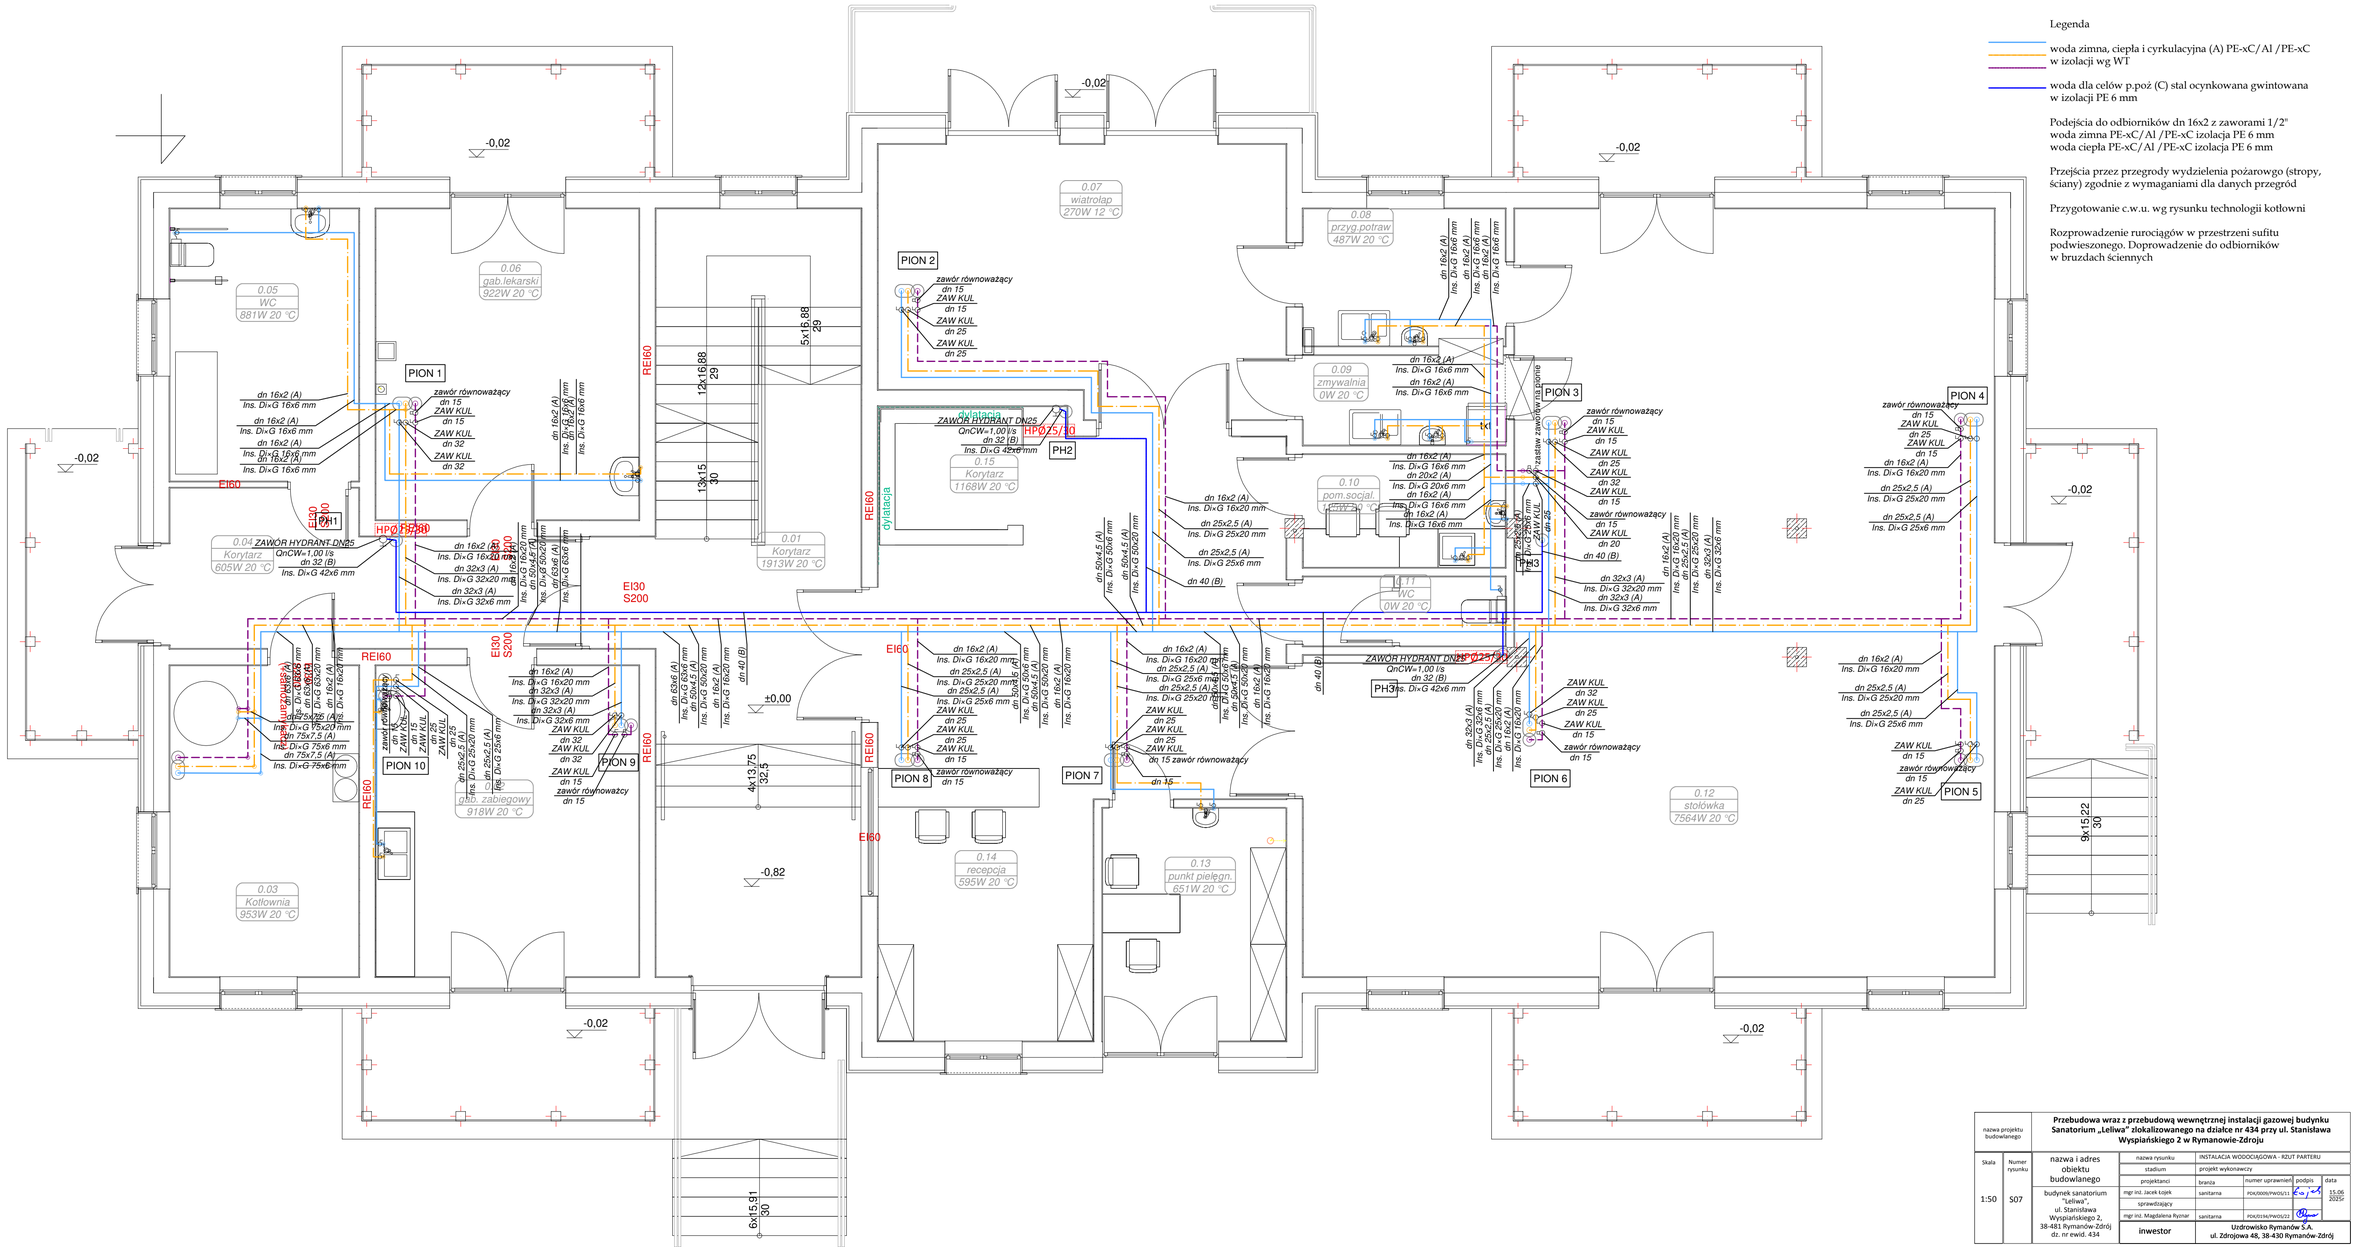



| | | | | | | |
|---|---|---|---|---|---|---|
| nazwa projektu budowlanego | | **Przebudowa wraz z przebudową wewnętrznej instalacji gazowej budynku Sanatorium „Leliwa" zlokalizowanego na działce nr 434 przy ul. Stanisława Wyspiańskiego 2 w Rymanowie-Zdroju** | | | | |
| Skala | Numer rysunku | nazwa i adres obiektu budowlanego | nazwa rysunku | INSTALACJA WODOCIĄGOWA - RZUT PARTERU | | |
| | | | stadium | projekt wykonawczy | | |
| | | | projektanci | branża | numer uprawnień | podpis / data |
| 1:50 | S07 | budynek sanatorium "Leliwa", ul. Stanisława Wyspiańskiego 2, 38-481 Rymanów-Zdrój dz. nr ewid. 434 | mgr inż. Jacek Łojek | sanitarna | PO/0009/PWOS/11 | 15-06-2025r |
| | | | sprawdzający | | | |
| | | | mgr inż. Magdalena Rycnar | sanitarna | PO/0210/UPRWOS/22 | |
| | | | inwestor | Uzdrowisko Rymanów S.A. ul. Zdrojowa 48, 38-430 Rymanów-Zdrój | | |