


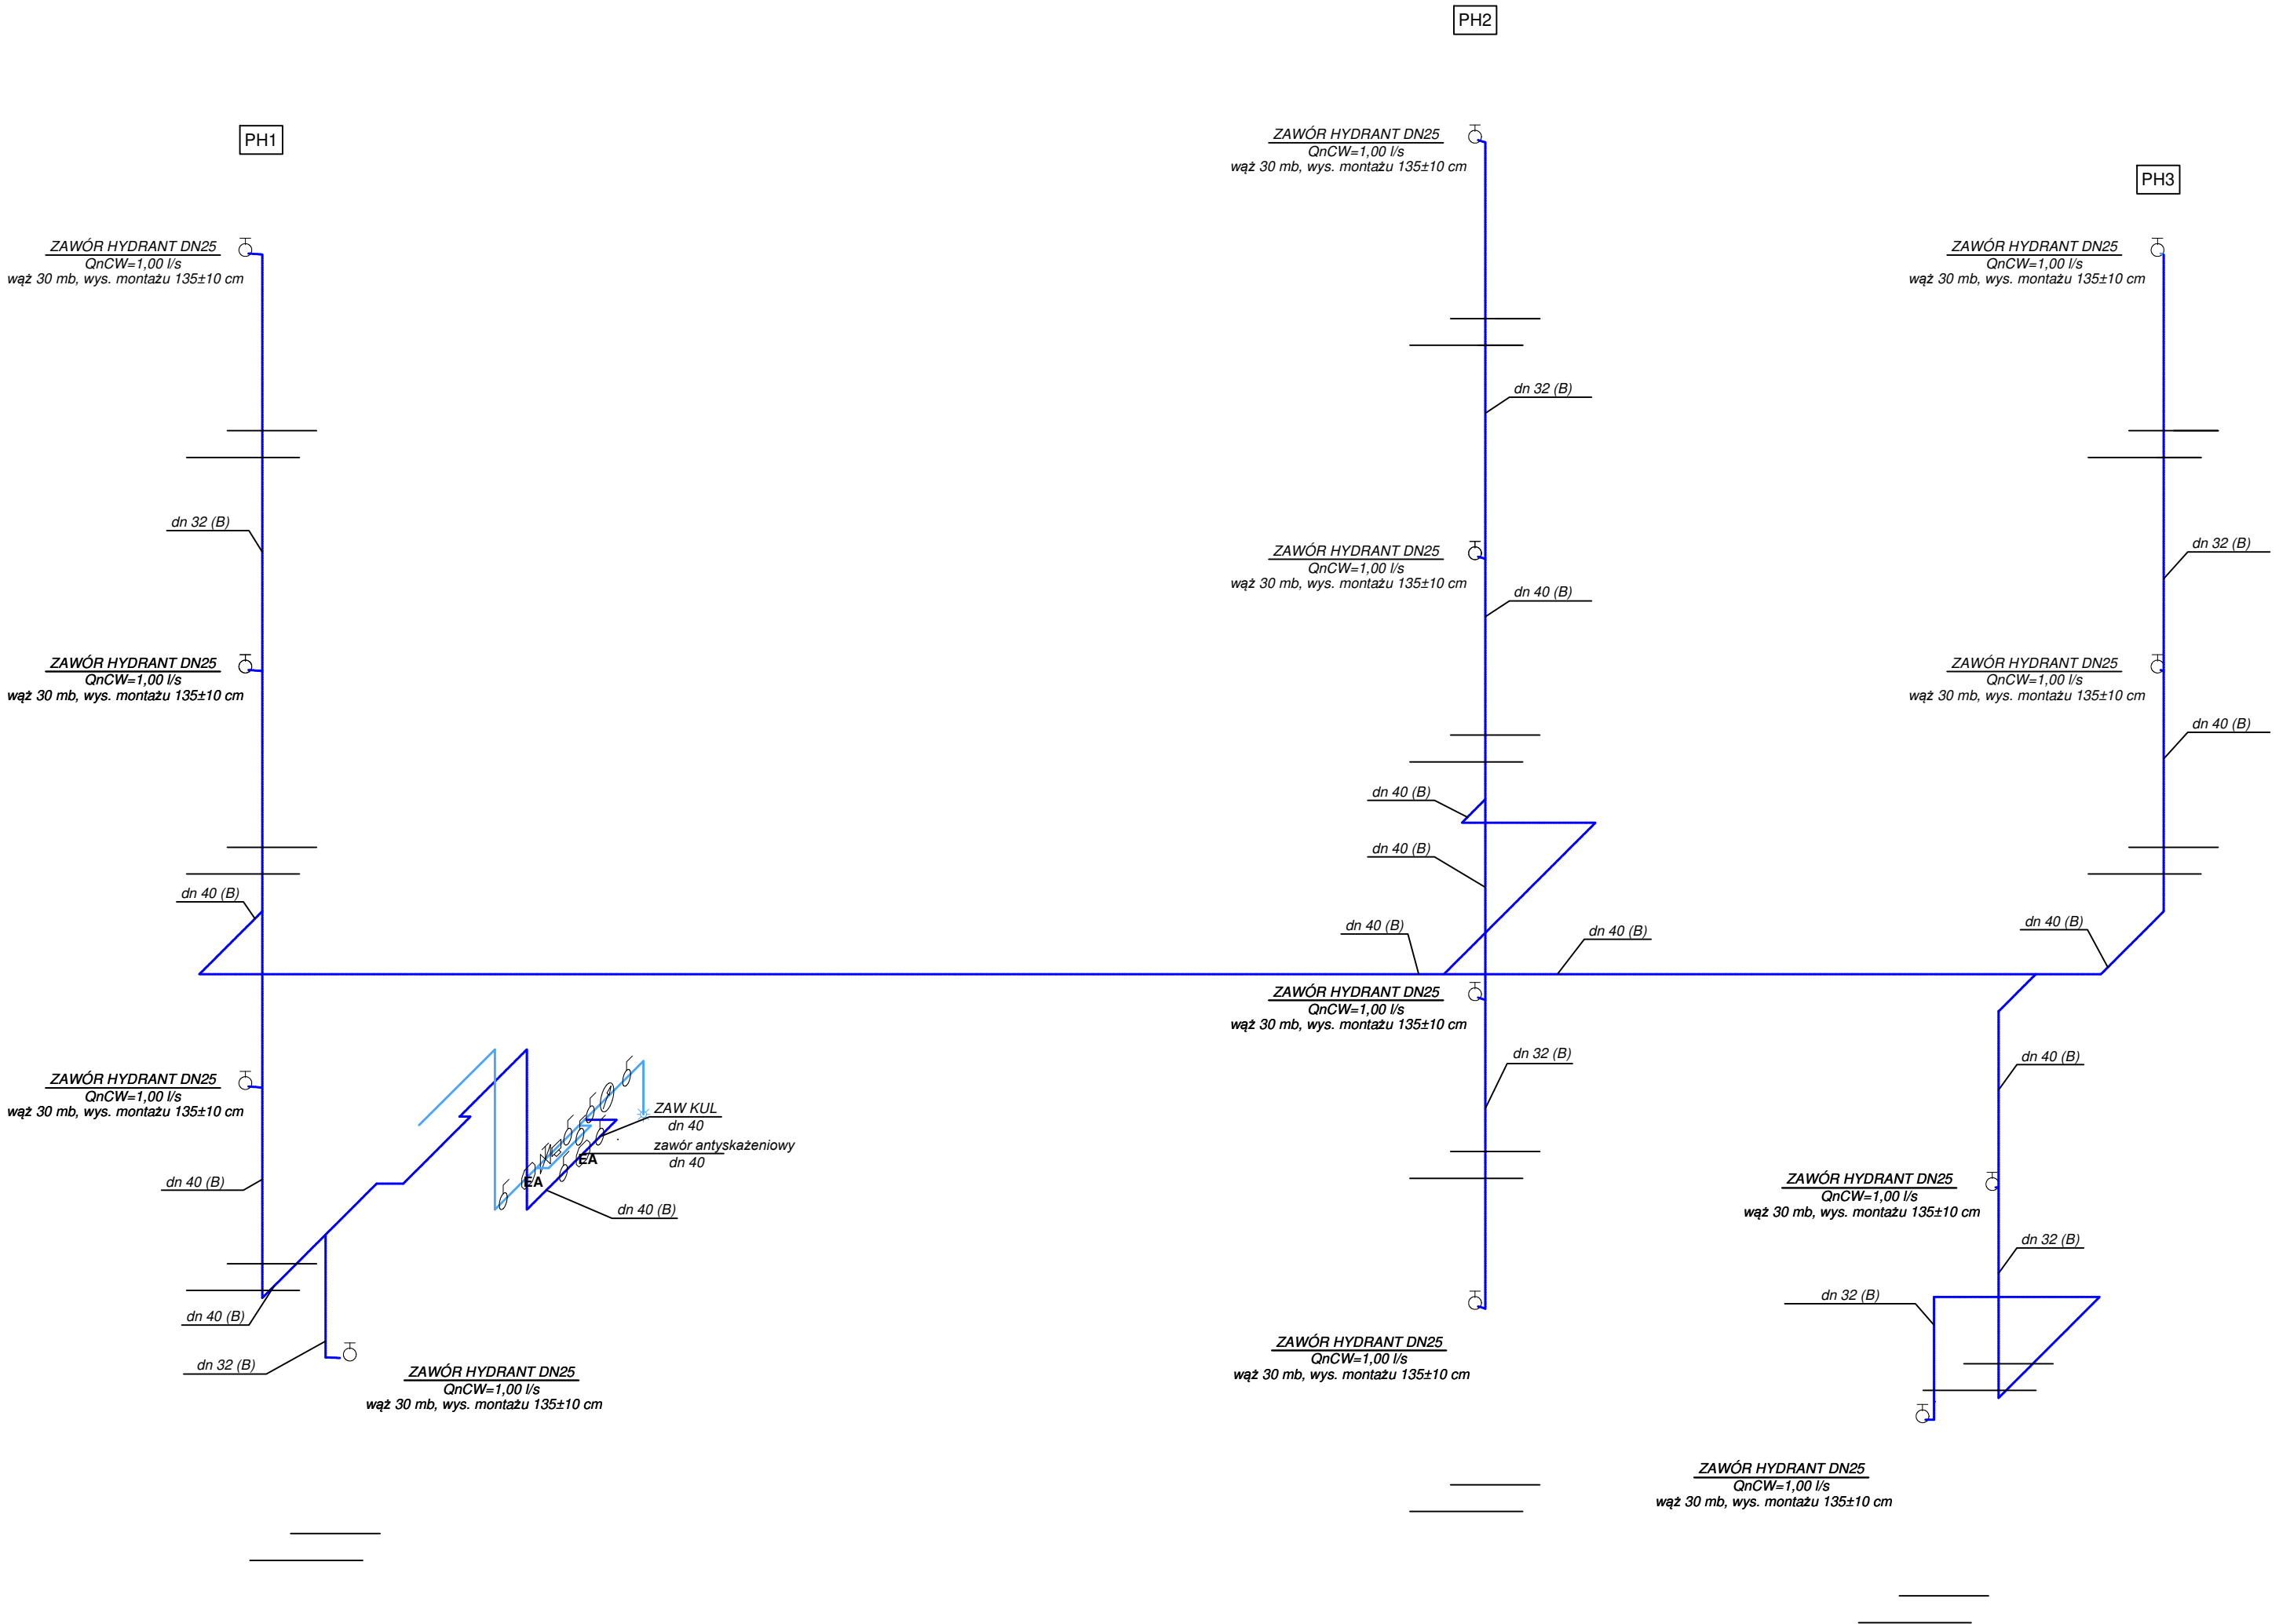

|   |                  |   |                           |                                                                  |                                     |                                                                                       |                |
|---|------------------|---|---------------------------|------------------------------------------------------------------|-------------------------------------|---------------------------------------------------------------------------------------|----------------|
| nazwa projektu<br>budowlanego                                                                                     |                  | Przebudowa wraz z przebudową wewnętrzną instalacji gazowej budynku<br>Sanatorium „Leliwa” zlokalizowanego na działce nr 434 przy ul. Stanisława<br>Wyspiańskiego 2 w Rymanowie-Zdroju |                           |                                                                  |                                     |                                                                                       |                |
| Skala   | Numer<br>rysunku | nazwa i adres<br>obiektu<br>budowlanego   | nazwa rysunku             |                                                                  | AKSONOMETRIA INSTALACJI HYDRANTOWEJ |                                                                                       |                |
| 1:50   | \$10             |   | stadium                   |                                                                  | projekt wykonawczy                  |                                                                                       |                |
|   |                  |   | projektanci               | branża                                                           | numer uprawnień                     | podpis                                                                                | data           |
|   |                  |   | mgr inż. Jacek Łojek      | sanitarna                                                        | PDK/0009/PWOS/11                    |  | 15.06<br>2025r |
|   |                  |   | sprawdzający              |                                                                  |                                     |                                                                                       |                |
|   |                  |   | mgr inż. Magdalena Ryznar | sanitarna                                                        | PDK/0194/PWOS/22                    |  |                |
| budynek sanatorium<br>"Leliwa",<br>ul. Stanisława<br>Wyspiańskiego 2,<br>38-481 Rymanów-Zdrój<br>dz. nr ewid. 434 |                  | inwestor   |                           | Uzdrowisko Rymanów S.A.<br>ul. Zdrojowa 48, 38-430 Rymanów-Zdrój |                                     |                                                                                       |                |