


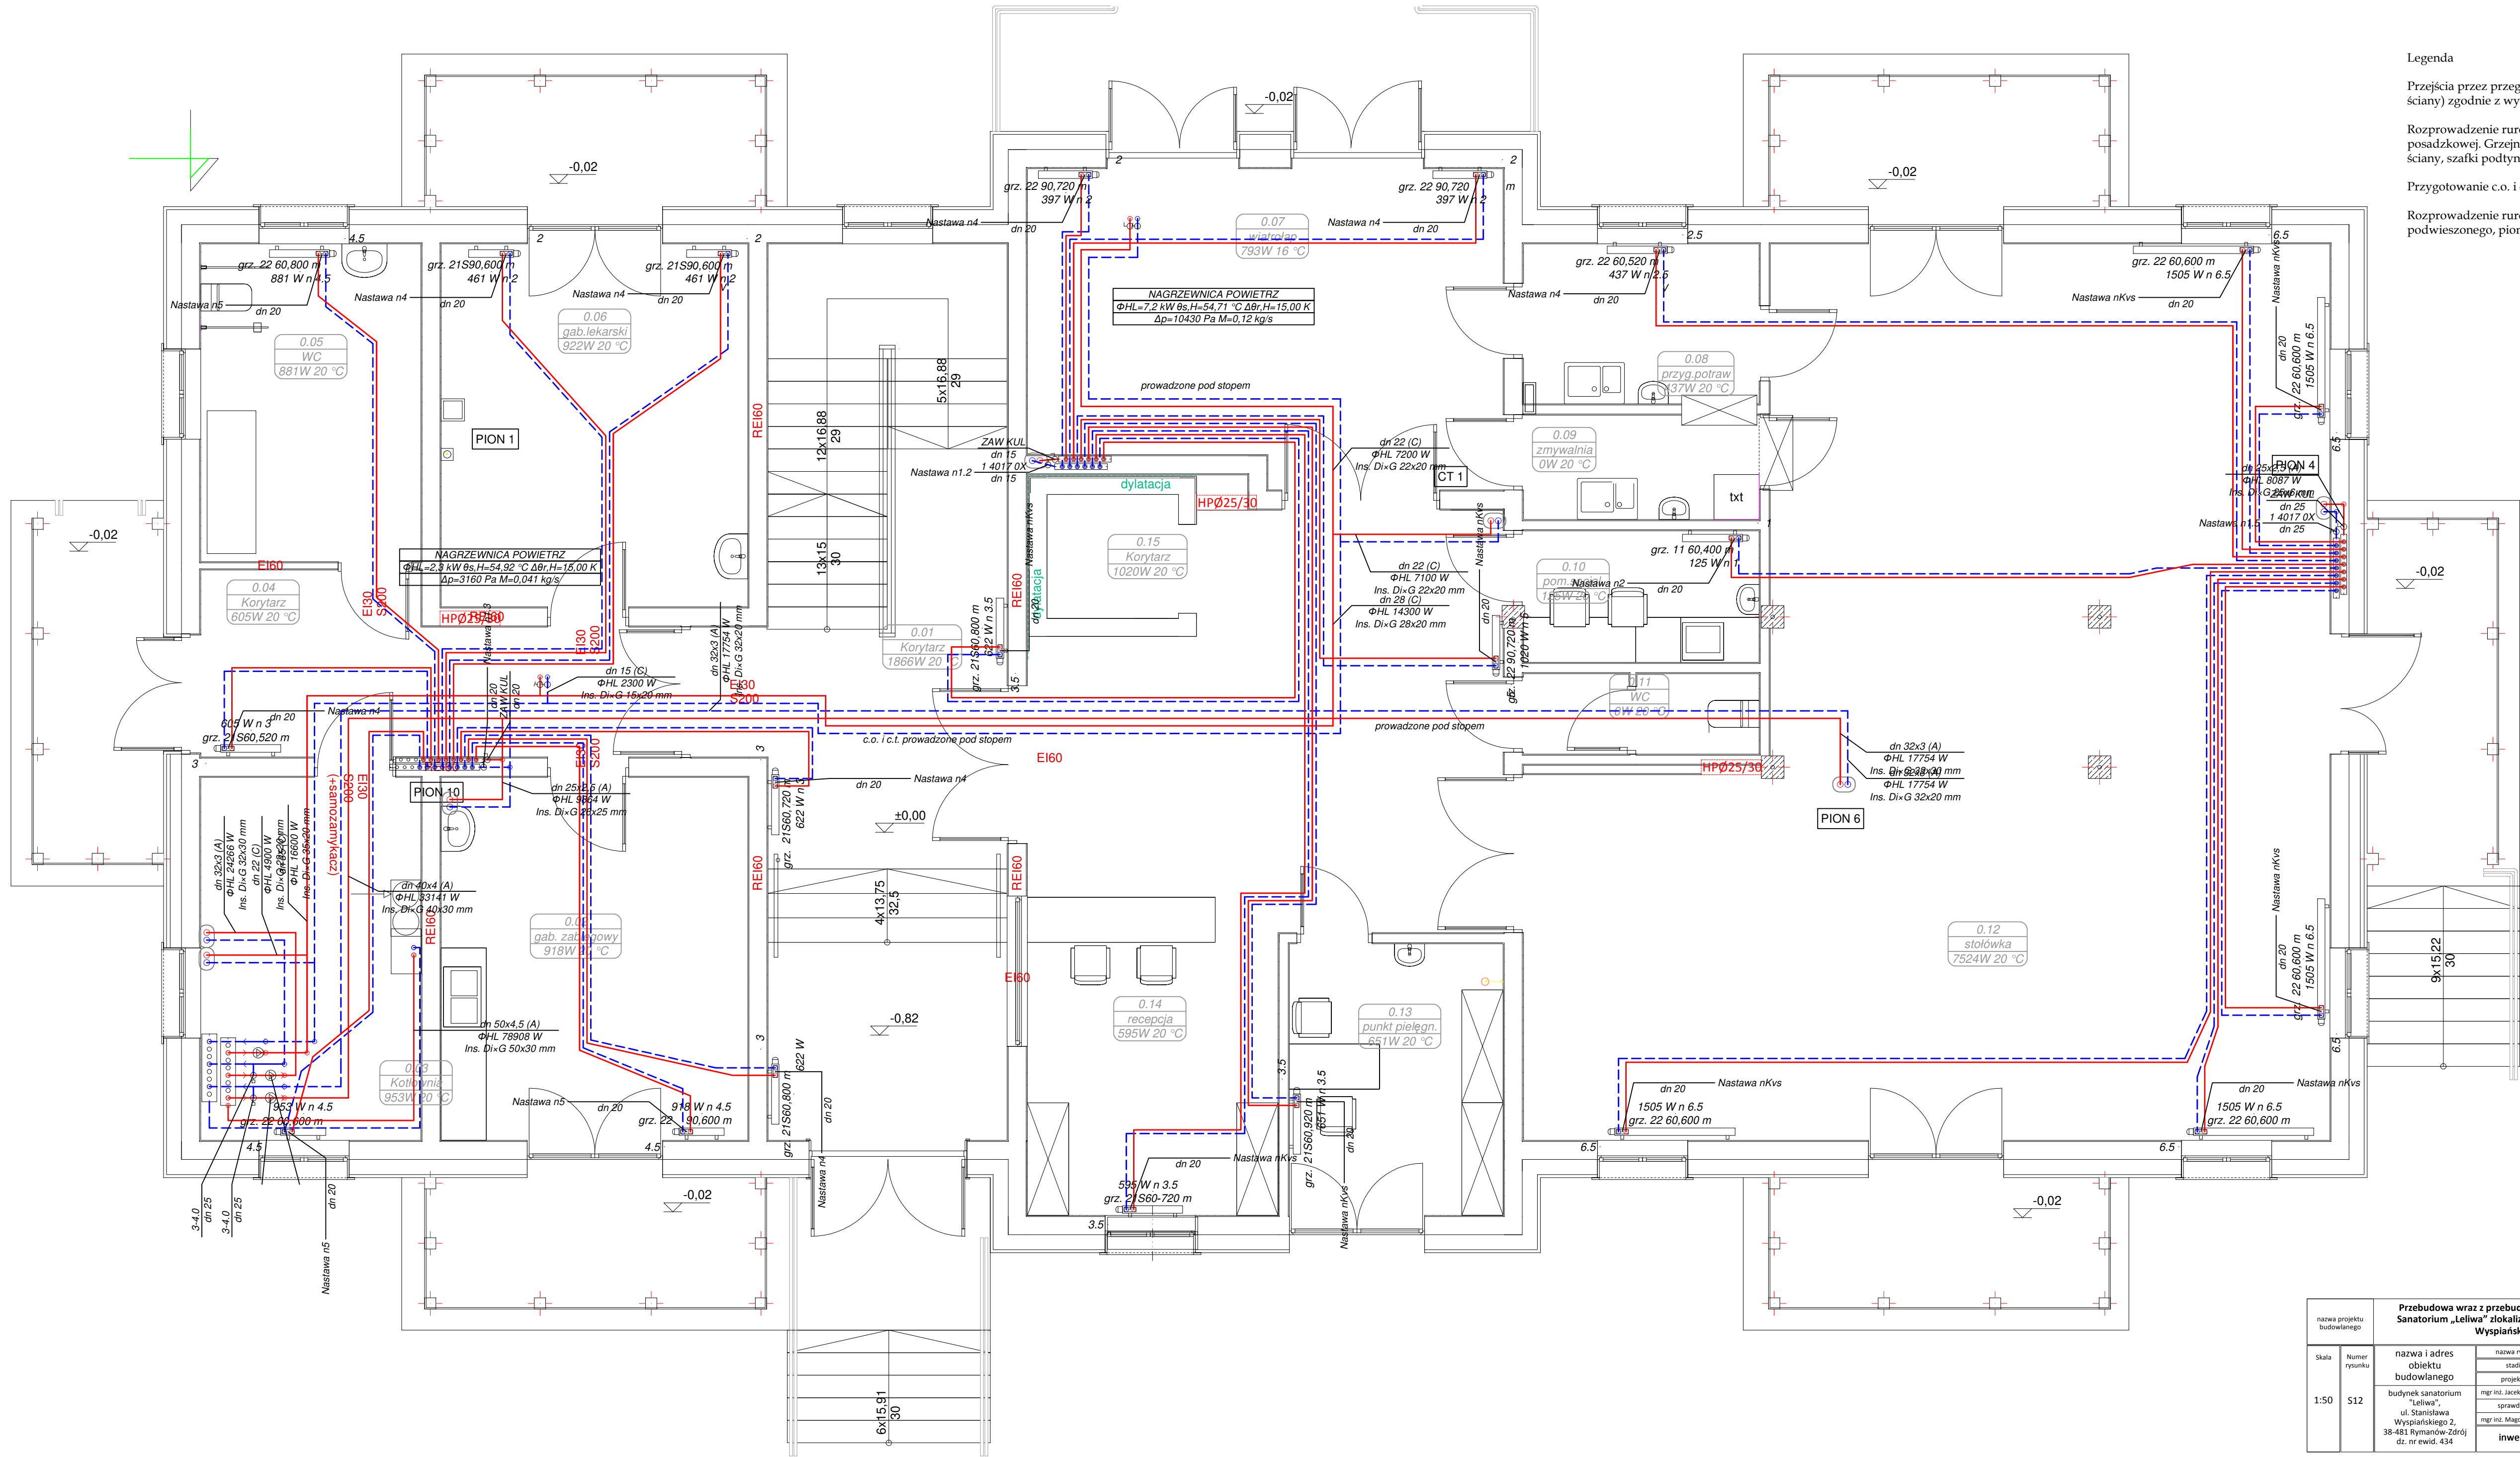

Legenda

Przejścia przez przegrody wydzielenia pożarowego (stropy, ściany) zgodnie z wymaganiami dla danych przegród

Rozprowadzenie rurociągów w warstwie izolacji posadzkowej. Grzejniki dolnozasilane z podejściem od ściany, szafki podtynkowe

Przygotowanie c.o. i c.t. wg rysunku technologii kotłowni

Rozprowadzenie rurociągów w przestrzeni sufitu podwieszonego, piony prowadzić w bruzdach ściennych

nazwa projektu budowlanego		Przebudowa wraz z przebudową wewnętrznej instalacji gazowej budynku Sanatorium „Leliwa” zlokalizowanego na działce nr 434 przy ul. Stanisława Wyspiańskiego 2 w Rymanowie-Zdroju						
Skala	Numer rysunku	nazwa i adres objektu budowlanego	nazwa rysunku		INSTALACJA OGRZEWANIA - RZUT PARTERU			
			stadium		projekt wykonawczy			
			projektanci	branta	numer uprawnień	podpis	data	
			ngr inż. Jacek Łojek	sanitarna	PKS0008/PW02011		15.06.2025r	
			sprawdzający					
1:50	S12	budynek sanatorium „Leliwa”, ul. Stanisława Wyspiańskiego 2, 38-481 Rymanów-Zdrój dz. nr ewid. 434	ngr inż. Magdalena Rymar		sanitarna	PKS019A/PW02022		
			inwestor		Uzdrowisko Rymanów S.A. ul. Zdrojowa 48, 38-430 Rymanów-Zdrój			