


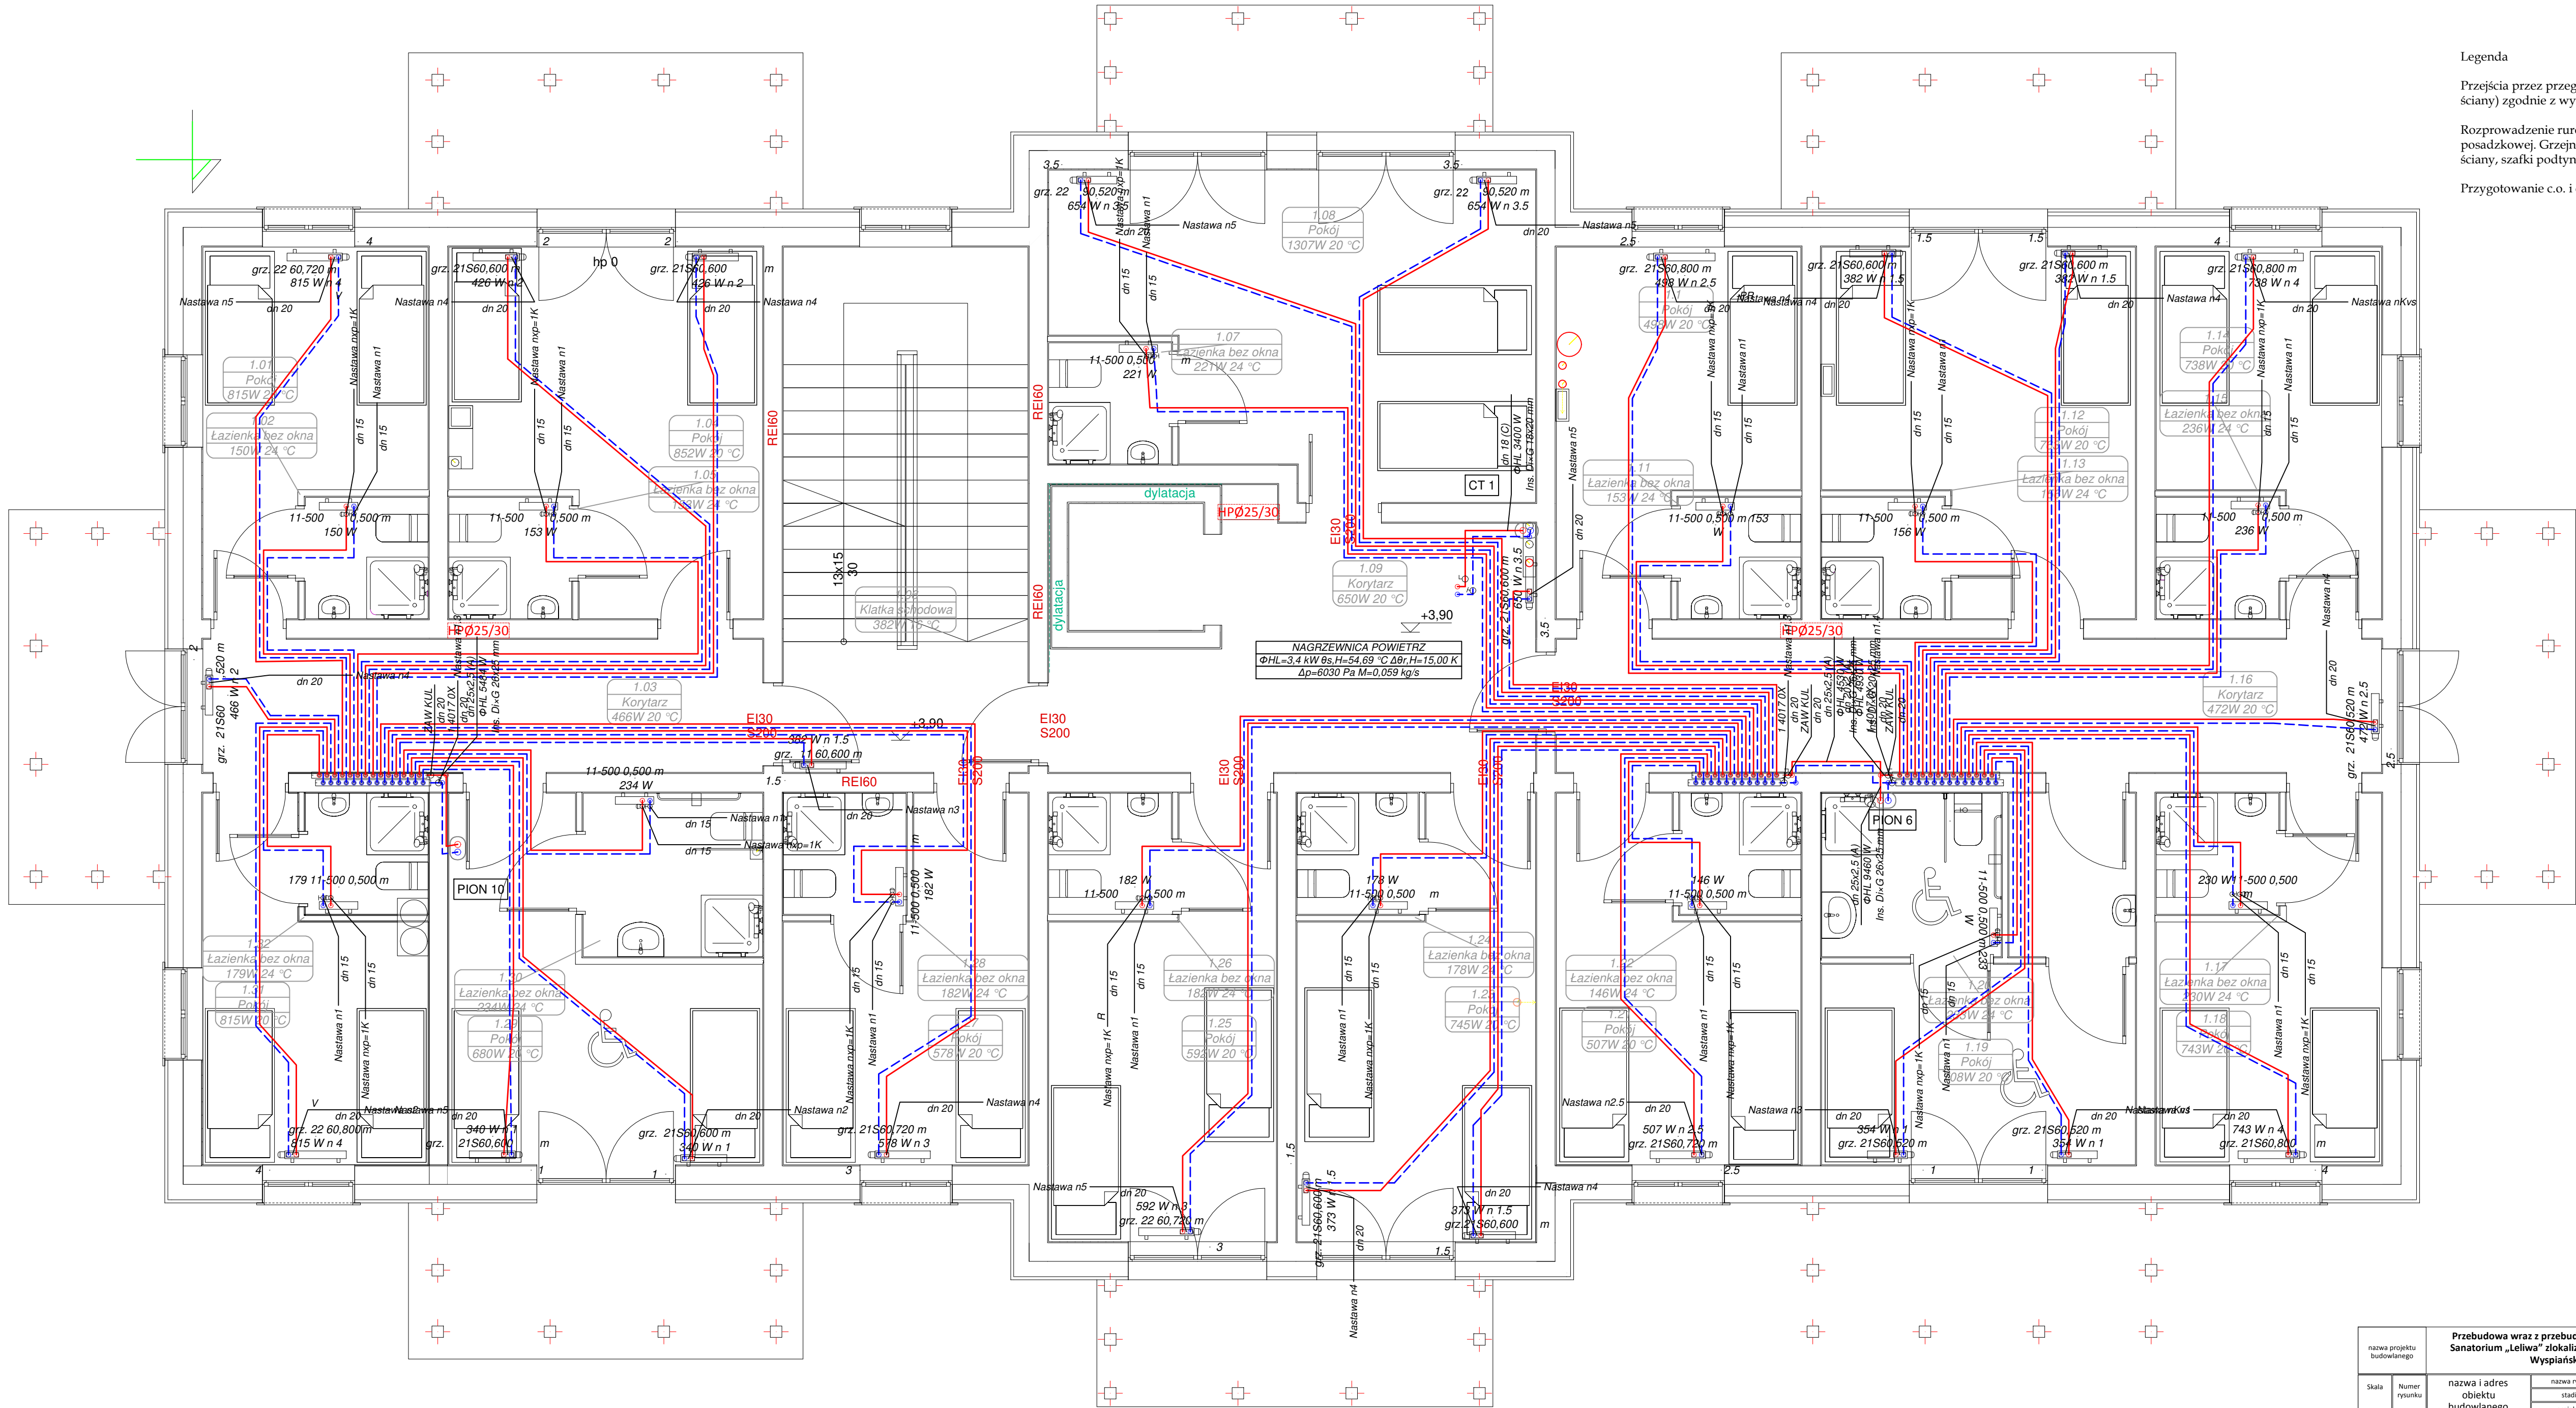

Legenda

Przejścia przez przegrody wydzielenia pożarowego (stropy, ściany) zgodnie z wymaganiami dla danych przegród

Rozprowadzenie rurociągów w warstwie izolacji posadzkowej. Grzejniki dolnozasilane z podejściem od ściany, szafki podtynkowe, piony zabudować płytami GK

Przygotowanie c.o. i c.t. wg rysunku technologii kotłowni

nazwa projektu budowlanego		Przebudowa wraz z przebudową wewnętrzną instalacji gazowej budynku Sanatorium „Leliwa” zlokalizowanego na działce nr 434 przy ul. Stanisława Wyspiańskiego 2 w Rymanowie-Zdroju					
Skala	Numer rysunku	nazwa i adres obiektu budowlanego	nazwa rysunku				data
			INSTALACJA OGRZEWANIA- RZUT 1 PIĘTRA				
			projekt wykonawczy				
			projektanci	branza	numer uprawnień	podpis	
			ngr inż. Jacek Łojek	sanitarna	PKS00009PW0021		
1:50	S13	budynek sanatorium „Leliwa”, ul. Stanisława Wyspiańskiego 2, 38-481 Rymanów-Zdrój dz. nr ewid. 434	mgr inż. Magdalena Ryznar	sanitarna	PKS00191PW0022		15.06.2025r
			inwestor		Uzdrowisko Rymanów S.A. ul. Zdrojowa 48, 38-430 Rymanów-Zdrój		