


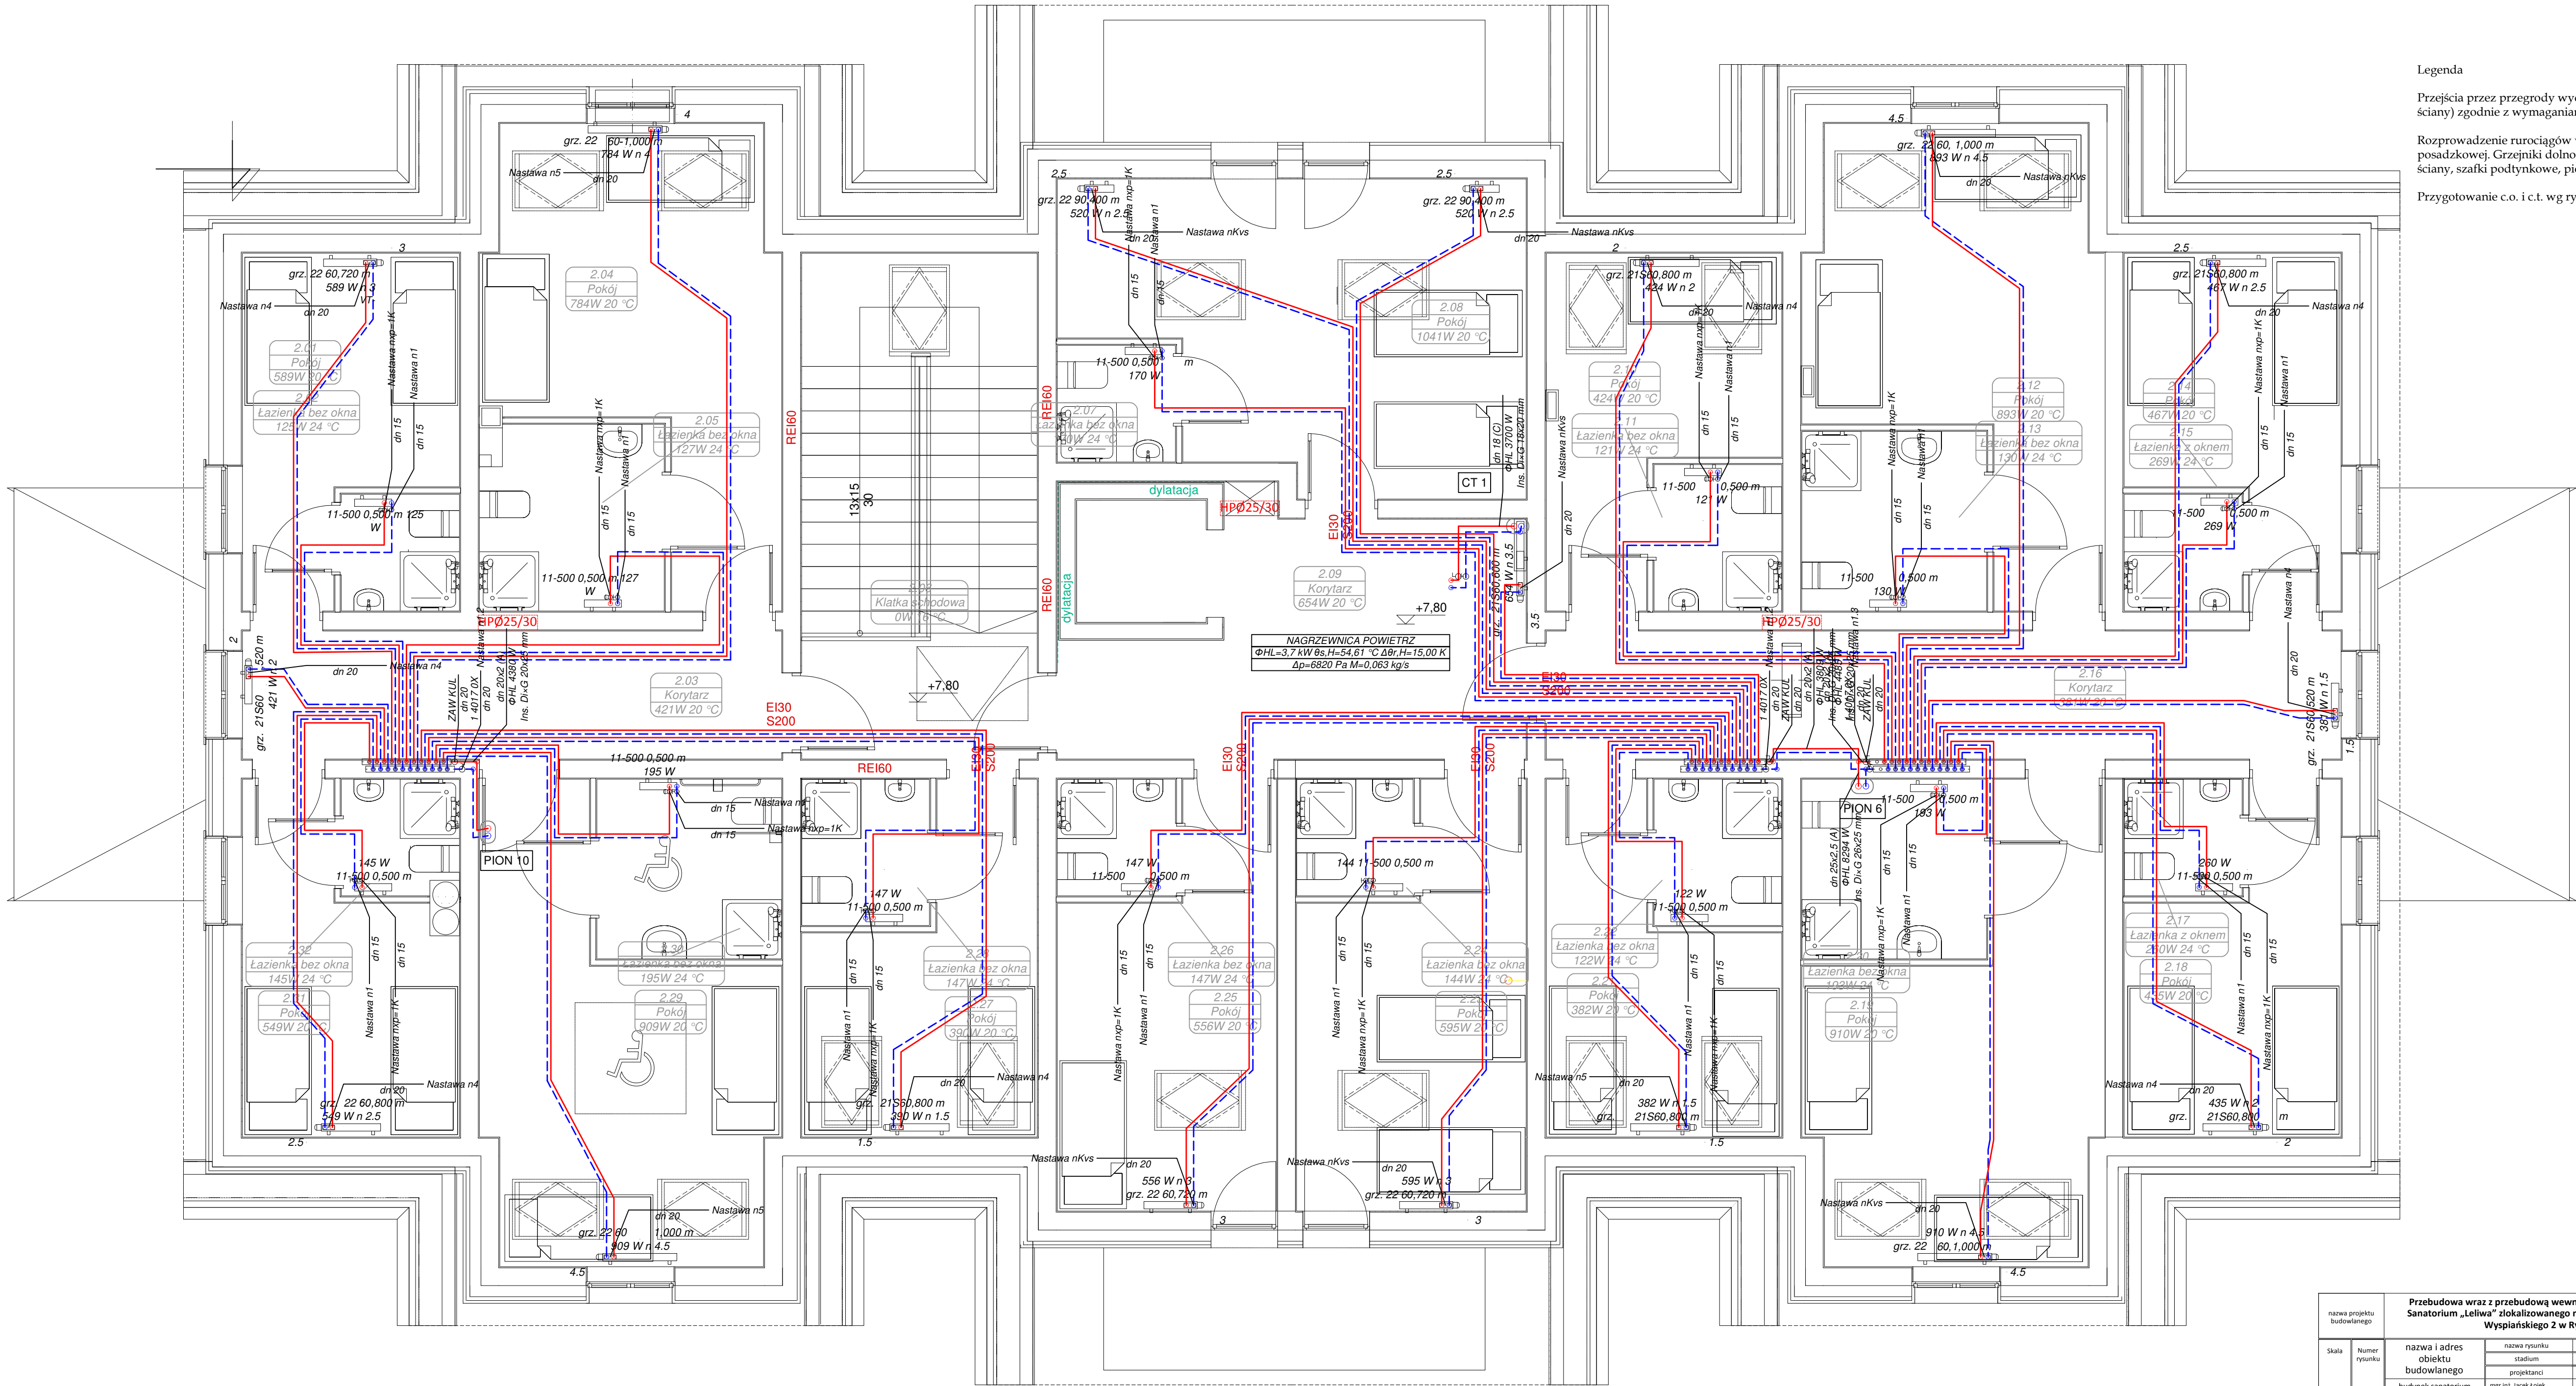

Legenda

Przejęcia przez przegrody wydzielenia pożarowego (stropy, ściany) zgodnie z wymaganiami dla danych przegród

Rozprowadzenie rurociągów w warstwie izolacji posadzkowej. Grzejniki dolnozasilane z podejściem od ściany, szafki podtynkowe, piony zabudować płytami GK

Przygotowanie c.o. i c.t. wg rysunku technologii kotłowni

| nazwa projektu budowlanego |               | Przebudowa wraz z przebudową wewnętrzną instalacji gazowej budynku Sanatorium „Leliwa” zlokalizowanego na działce nr 434 przy ul. Stanisława Wyspiańskiego 2 w Rymanowie-Zdroju |                           |                    |                                                                  |                                                                                       |             |  |  |  |  |
|----------------------------|---------------|---|---------------------------|--------------------|------------------------------------------------------------------|---------------------------------------------------------------------------------------|-------------|--|--|--|--|
| Skala                      | Numer rysunku | nazwa i adres obiektu budowlanego   | nazwa rysunku             |                    | INSTALACJA OGRZEWANIA- RZUT PODDASZA                             |                                                                                       |             |  |  |  |  |
|                            |               |   | stadium                   | projekt wykonawczy |                                                                  |                                                                                       |             |  |  |  |  |
|                            |               |   | projektanci               | branża             | numer uprawnień                                                  | podpis                                                                                | data        |  |  |  |  |
|                            |               |   | ngr inż. Jacek Łojek      | sanitarna          | PKS00089PW0011                                                   |  | 15.06.2025r |  |  |  |  |
|                            |               |   | ngr inż. Magdalena Ryznar | sanitarna          | PKS019APW0022                                                    |  |             |  |  |  |  |
| 1:50                       | S14           | budynek sanatorium „Leliwa”, ul. Stanisława Wyspiańskiego 2, 38-481 Rymanów-Zdrój dz. nr ewid. 434                                                                              | inwestor                  |                    | Uzdrowisko Rymanów S.A.<br>ul. Zdrojowa 48, 38-430 Rymanów-Zdrój |                                                                                       |             |  |  |  |  |