


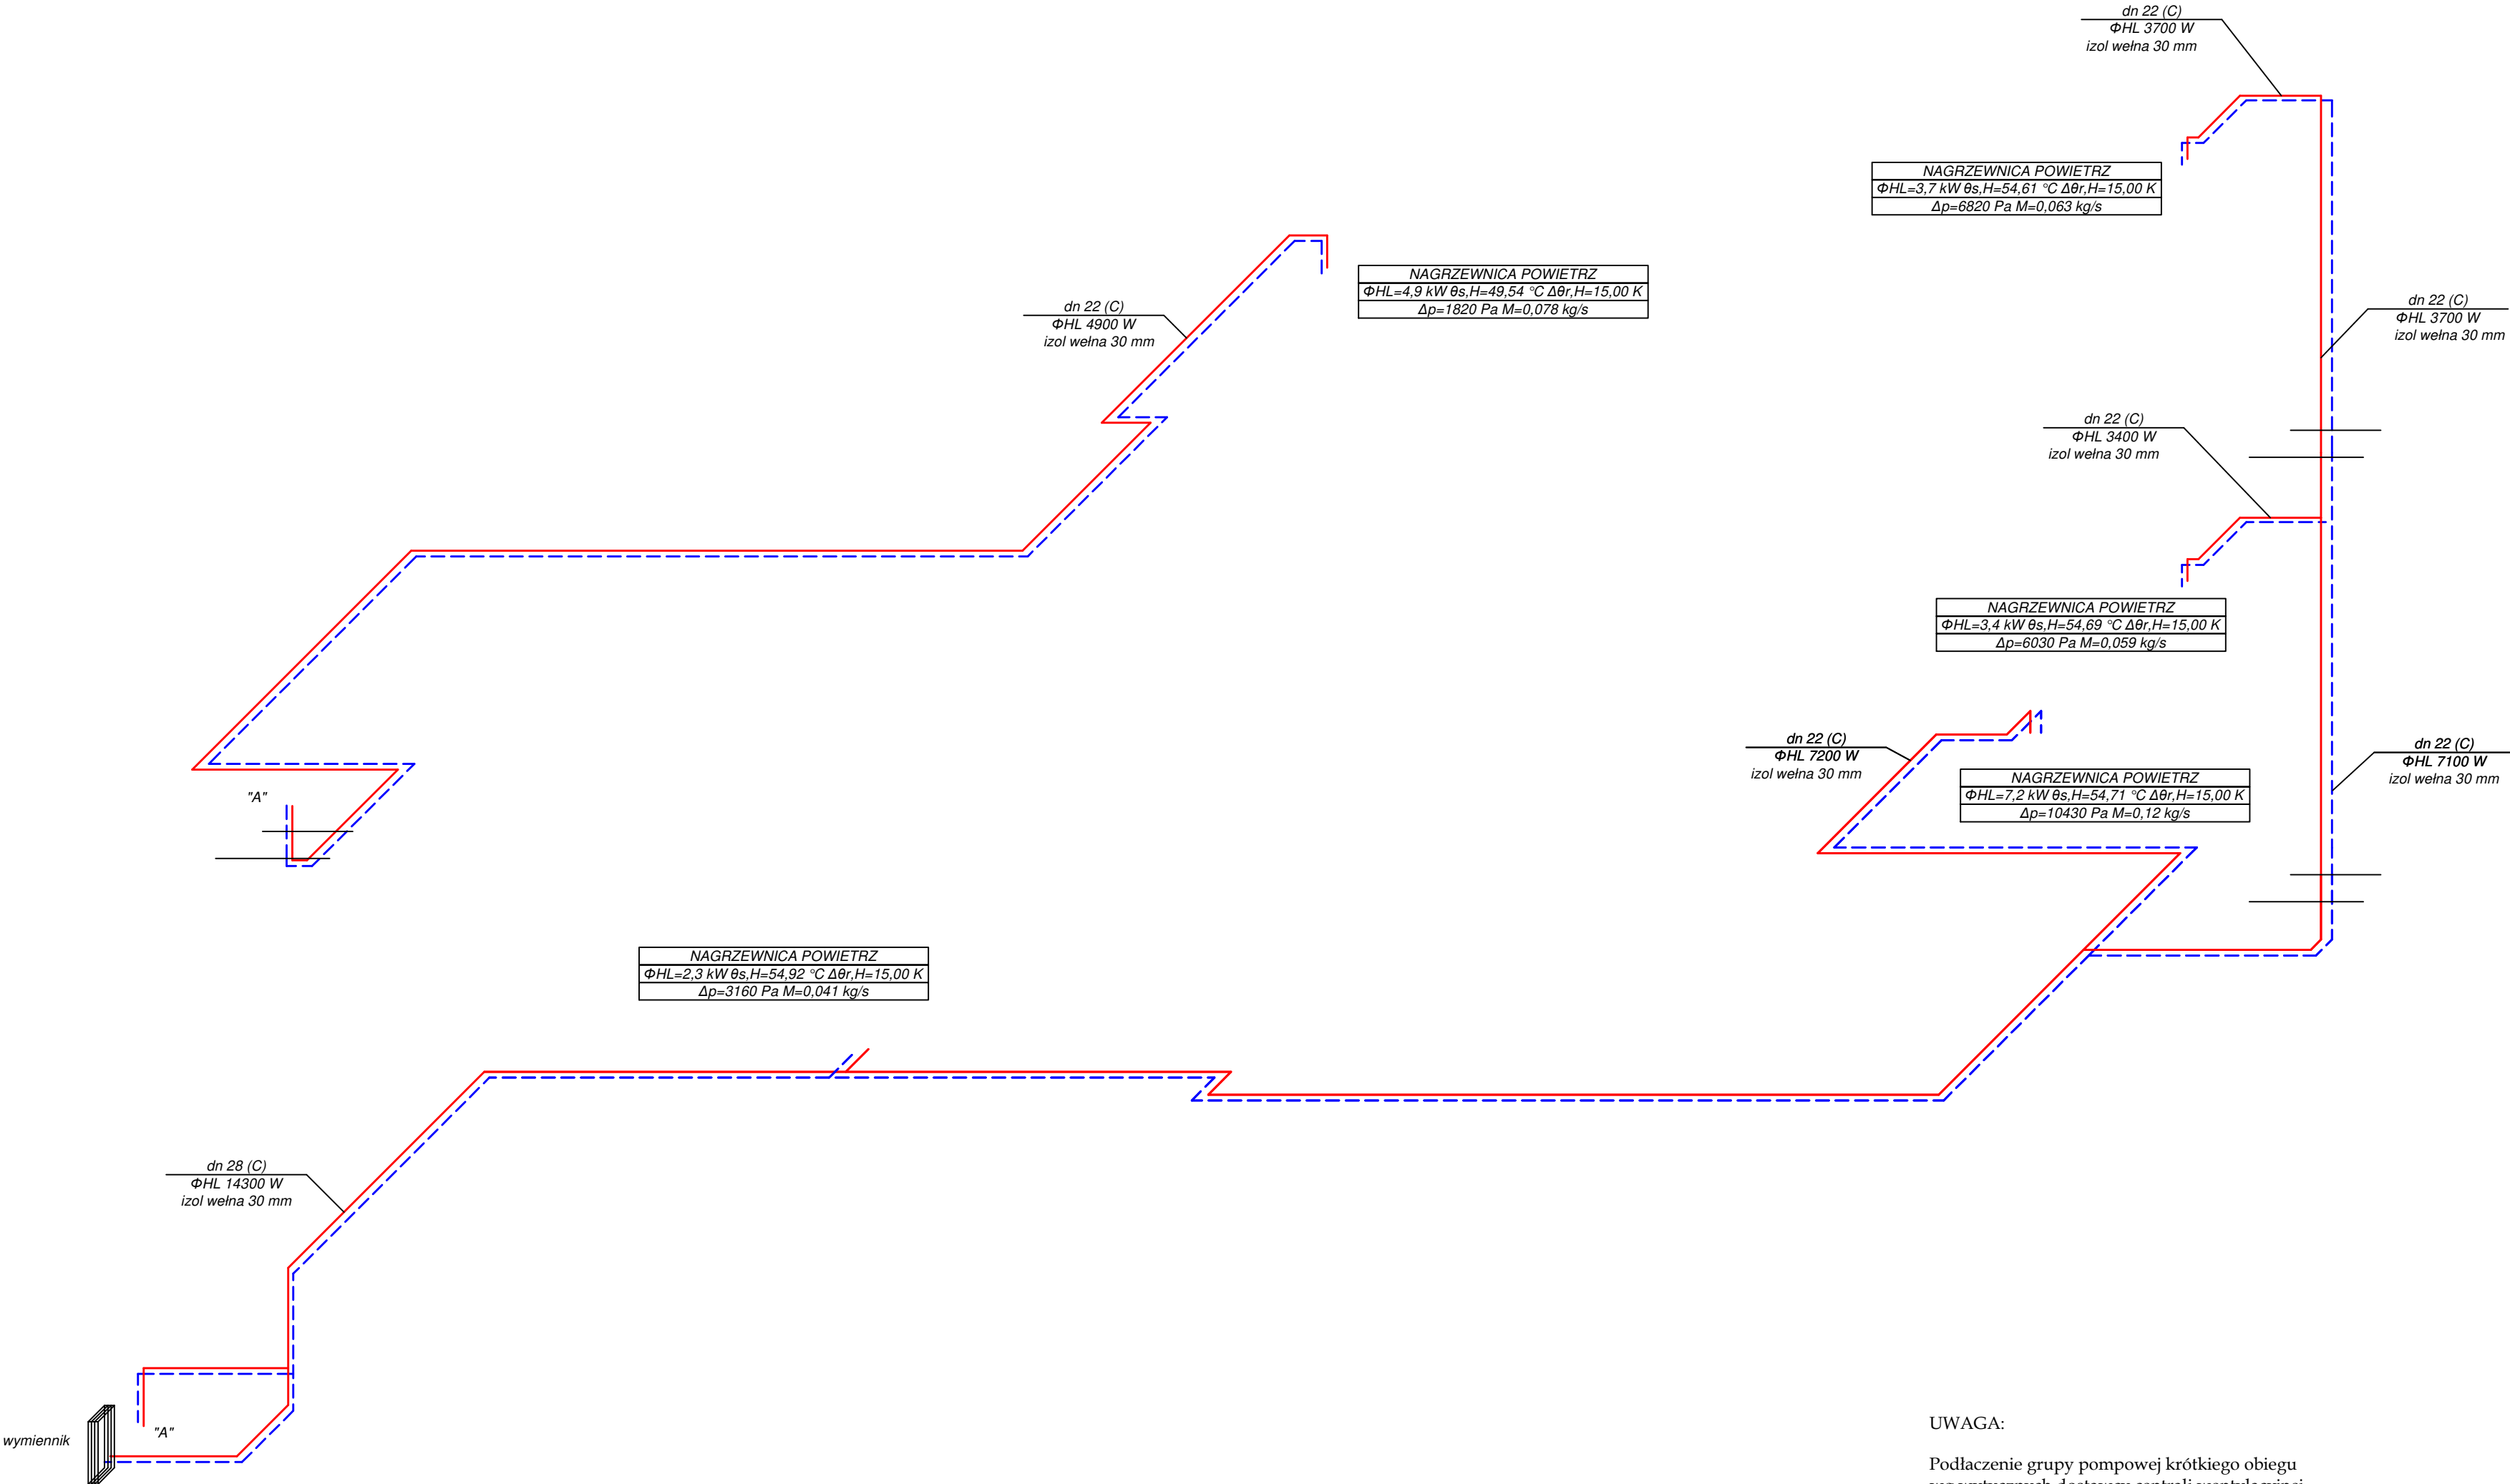

UWAGA:

Podłączenie grupy pompowej krótkiego obiegu
wg wytycznych dostawcy centrali wentylacyjnej

nazwa projektu budowlanego		Przebudowa wraz z zlokalizowanego na działce nr 434 przy ul. Stanisława Sanatorium „Leliwa” Wyspiańskiego 2 w Rymanowie-Zdroju						
Skala	Numer rysunku	nazwa i adres obiektu budowlanego	nazwa rysunku		AKSONOMETRIA INSTALACJI CIEPŁA TECHNOLOGICZNEGO			
			stadium		projekt wykonawczy			
			projektanci	branża	numer uprawnień	podpis	data	
			mgr inż. Jacek Łojek	sanitarna	POK/0009/PWOS/11		15.06 2025r	
			sprawdzający	mgr inż. Magdalena Ryznar	sanitarna	POK/0194/PWOS/22		
1:50		budynek sanatorium „Leliwa”, ul. Stanisława Wyspiańskiego 2, 38-481 Rymanów-Zdrój dz. nr ewid. 434		inwestor		Uzdrowisko Rymanów S.A. ul. Zdrojowa 48, 38-430 Rymanów-Zdrój		