RZUT KONSTRUKCJI PIWNICY
skala 1:50

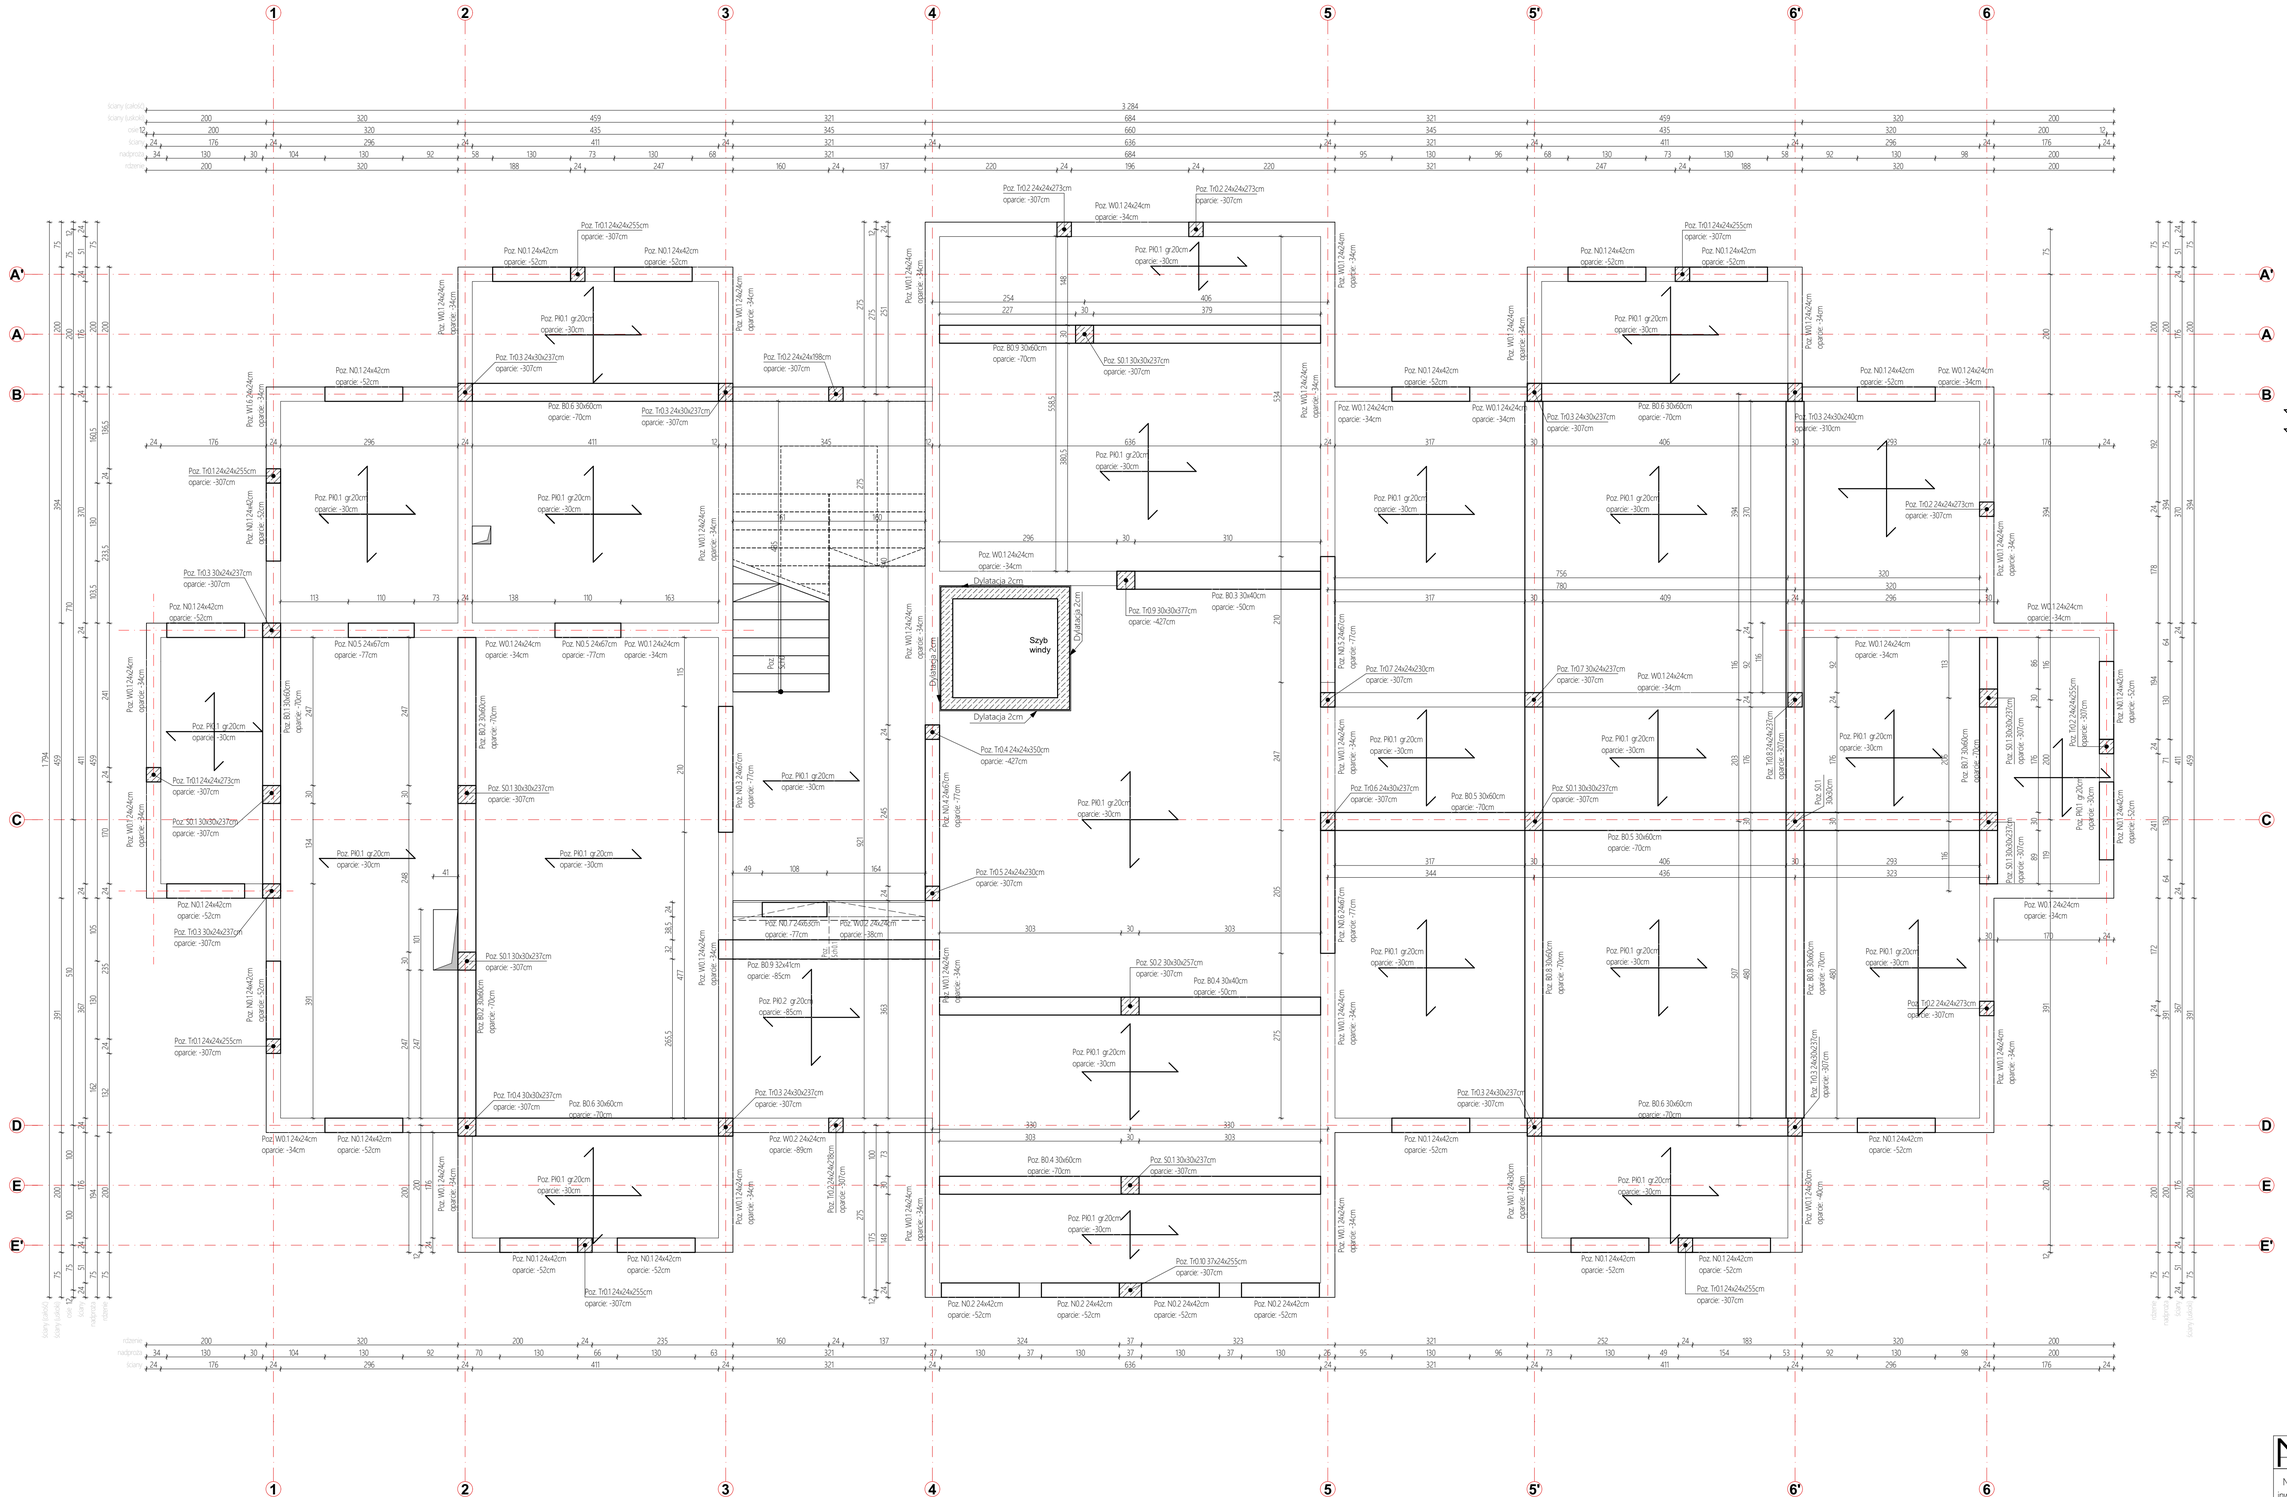
Szyb windy
Dylatacja 2cm
Poz. Pl0.1 gr.20cm oparcie: -30cm
Poz. W0.1 24x24cm oparcie: -34cm
Poz. N0.1 24x42cm oparcie: -52cm
Poz. Tr0.2 24x24x273cm oparcie: -307cm
Poz. Tr0.1 24x24x255cm oparcie: -307cm
Poz. Tr0.3 24x30x237cm oparcie: -307cm
Poz. B0.6 30x60cm oparcie: -70cm
Poz. S0.1 30x30x237cm oparcie: -307cm
Poz. B0.3 30x40cm oparcie: -50cm
Poz. Tr0.9 30x30x377cm oparcie: -427cm
Poz. Tr0.4 24x24x350cm oparcie: -427cm
Poz. Tr0.5 24x24x230cm oparcie: -307cm
Poz. Tr0.7 24x24x230cm oparcie: -307cm
Poz. Tr0.7 30x24x237cm oparcie: -307cm
Poz. Tr0.6 24x30x237cm oparcie: -307cm
Poz. Tr0.8 24x24x237cm oparcie: -307cm
Poz. B0.5 30x60cm oparcie: -70cm
Poz. Tr0.10 37x24x255cm oparcie: -307cm
Poz. N0.2 24x42cm oparcie: -52cm
Poz. Tr0.2 24x24x198cm oparcie: -307cm
Poz. Tr0.4 30x30x237cm oparcie: -307cm
Poz. Tr0.3 24x30x240cm oparcie: -310cm
Poz. Tr0.2 24x24x273cm oparcie: -307cm
Poz. W0.2 24x24cm oparcie: -89cm
Poz. B0.9 32x41cm oparcie: -85cm
Poz. Pl0.2 gr.20cm oparcie: -85cm
Poz. S0.2 30x30x257cm oparcie: -307cm
Poz. B0.4 30x40cm oparcie: -50cm
Poz. W0.2 24x24x298cm oparcie: -307cm
Poz. N0.2 24x42cm oparcie: -52cm
Poz. Tr0.1 24x24x255cm oparcie: -307cm
Poz. W0.1 24x24cm oparcie: -34cm
Poz. N0.1 24x42cm oparcie: -52cm
Poz. N0.5 24x67cm oparcie: -77cm
Poz. B0.1 30x60cm oparcie: -70cm
Poz. B0.2 30x60cm oparcie: -70cm
Poz. N0.3 24x67cm oparcie: -77cm
Poz. N0.4 24x67cm oparcie: -77cm
Poz. N0.6 24x67cm oparcie: -77cm
Poz. B0.3 30x60cm oparcie: -70cm
Poz. B0.7 30x60cm oparcie: -70cm
Poz. S0.1 30x30x237cm oparcie: -307cm
