



PIONOWY PRZEKRÓJ SZYBU

skala 1:25

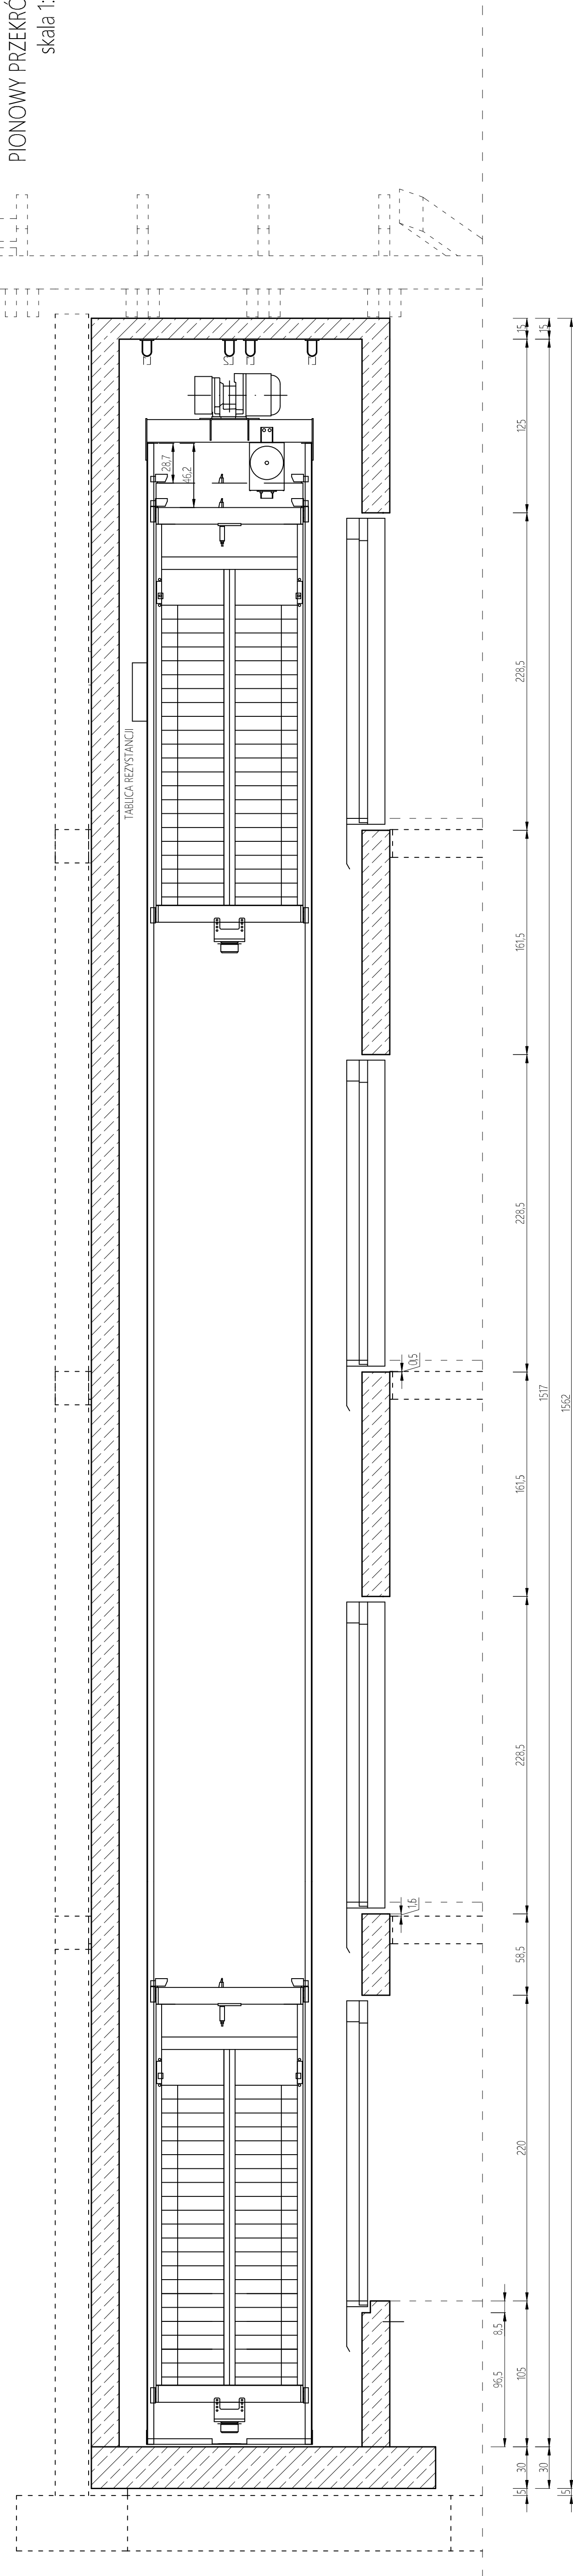

WIDOK SZYBU WINDOWEGO OD STRONY WEJŚCIA

skala 1:25

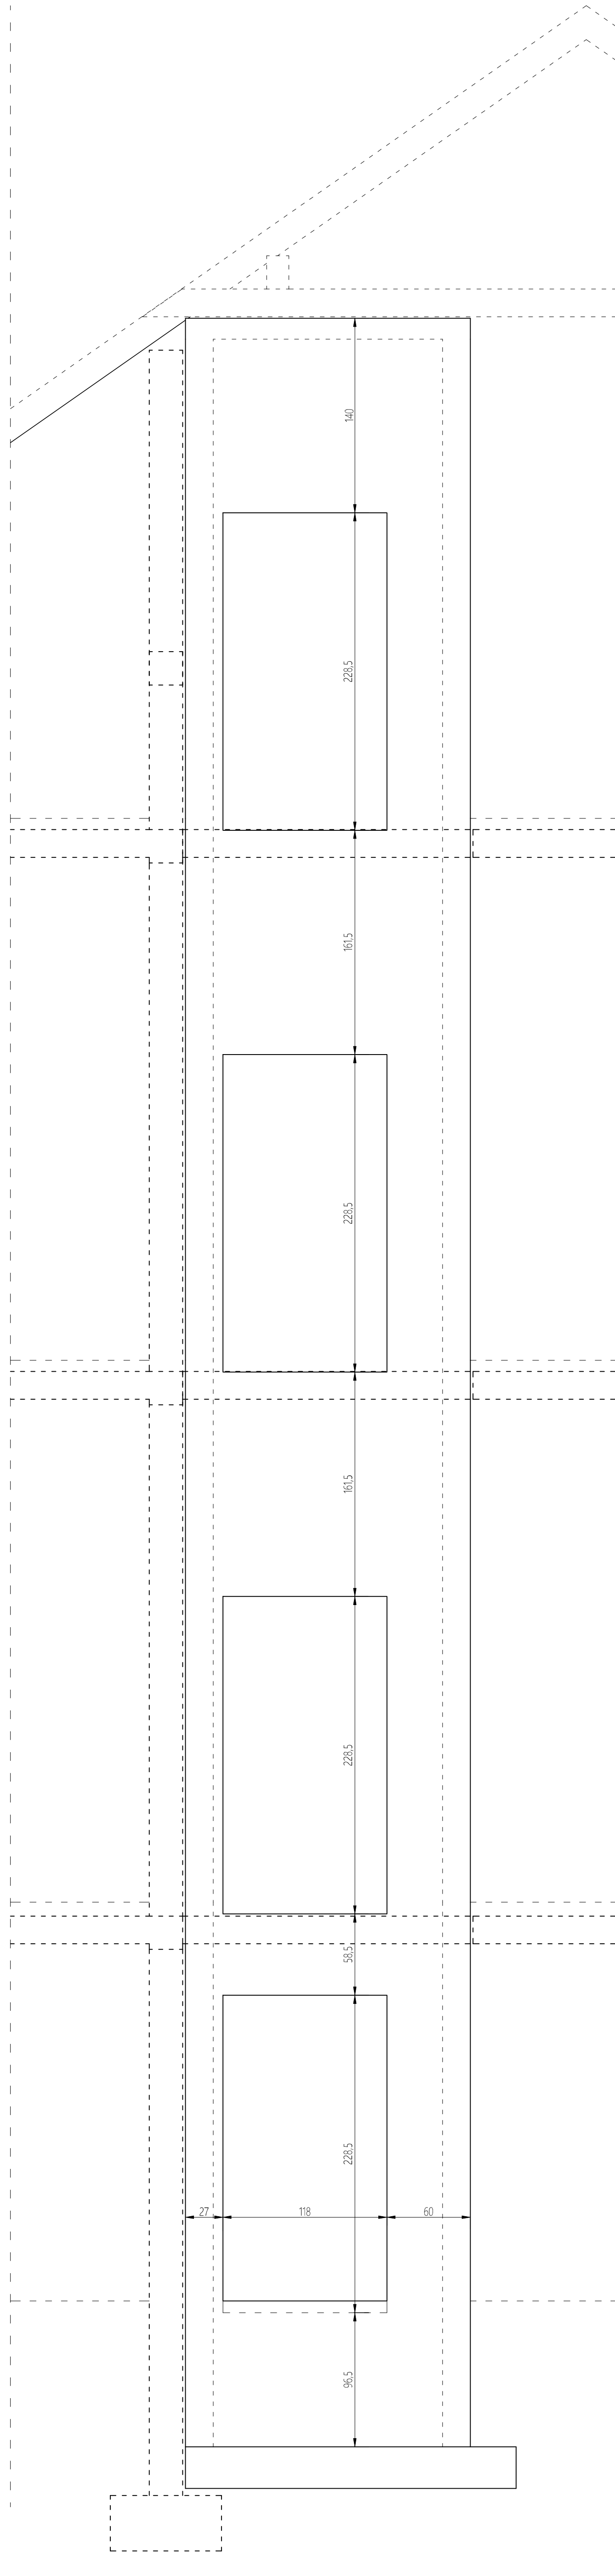

Złożenie sztybu wirtowego stancu i jedne słupki od strony zewnętrznej oraz jedna słupka od strony wewnętrznej. Słuki powinny być wykonane z prętów Ø10 w rozstawie 15x15cm. Wymagania dla stali: Ø10mm Stosować beton klasy B20/C20 Stosować sial o f_{yk}=500 MPa	Przy fundamentach sztybu powinna być posadzona na warstwie XPS g₁ 5cm Konstrukcję sztybu oddzielać od konstrukcji budynku za pomocą wtłok z XPS g₁ 2cm W górnej części sztybu wykonać otwór odciążający.
--	---

 AMH KONCEPT MATYSZ HADUCH tel. 666 605 833 Szopienka 10/05, 38-500 Sanok	PRZEBUDOWA WRAZ Z PRZEBUDOWĄ WĘWNETRZNI INSTALACJI GAZOWEJ BUDYNKU SANATORIUM 'LELIWA'	
	jestm. ewid. Rymanów-G obręb ewid. 0014 Rymanów-Zdrój; dz. nr ewid.: 434	
Nazwa inwestycji lokalizacja:	Stadium: Rymanów-G	Branża: konstrukcja
Projektant: Sprawdzający:	mgr inż. Matysz Haduch POK/0332/PKOC/18 mgr inż. Jarosław Suchora POK/0038/PKOC/13	Data: 15.06.2025 Skala: 1:25 Rys nr: K5.1