


DRAFT DRAWING (NOT DEFINITIVE)

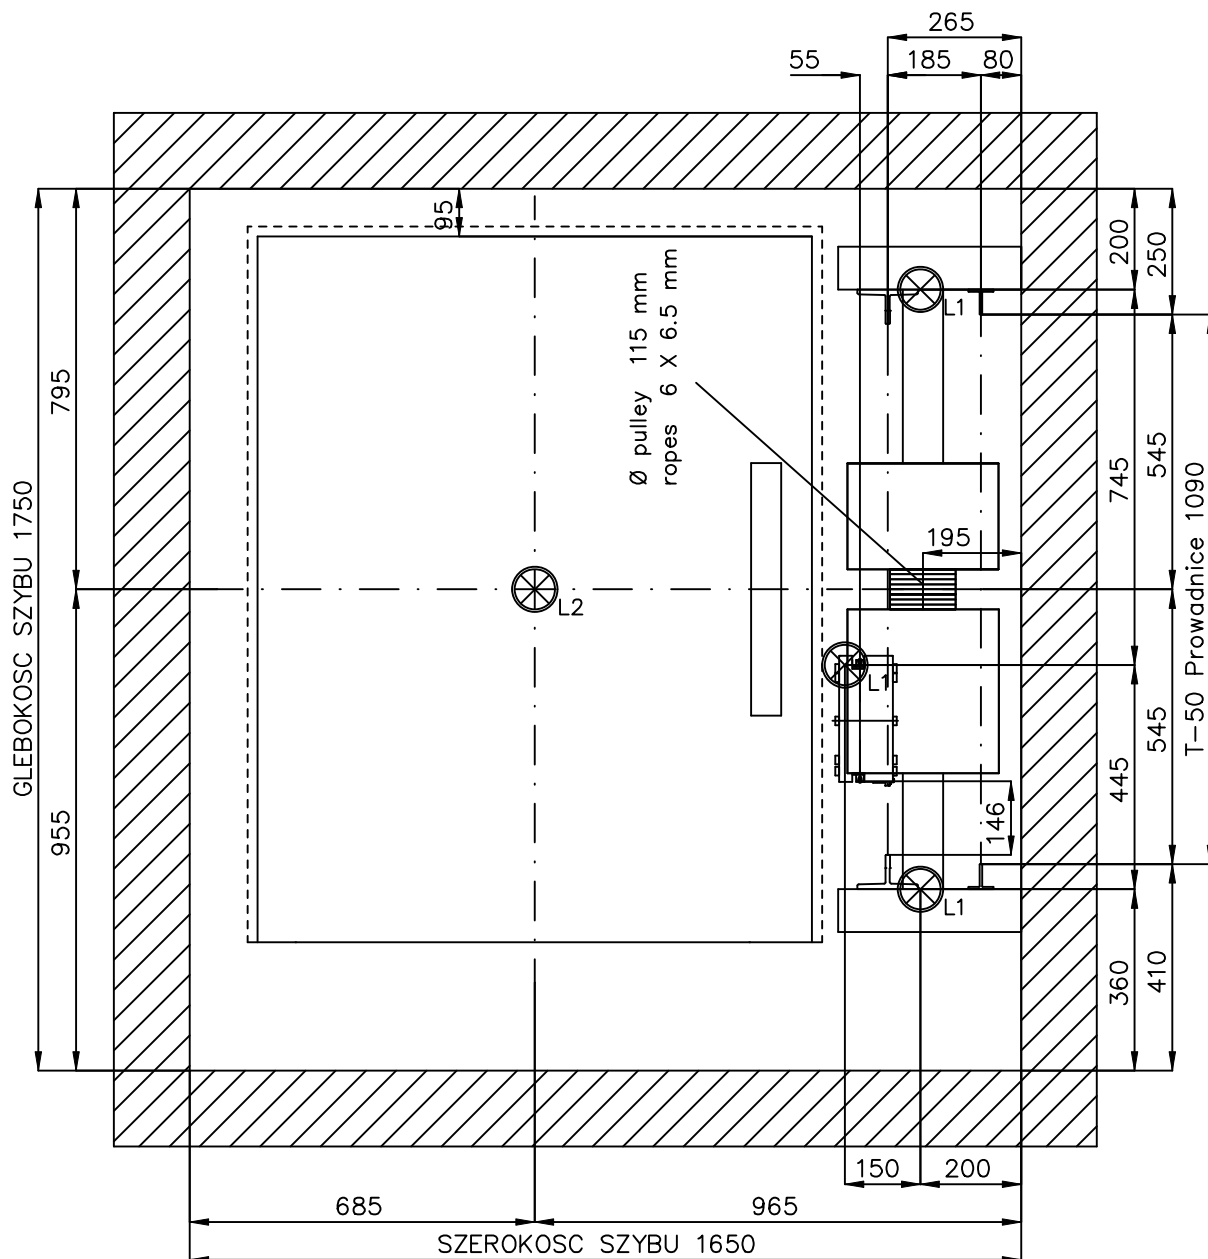

PLAN NADSZYBIA
Skala 1:15

LOOP ABOVE THE CAR SUPPLIED & TESTED BY ORONA, REMAINING LOOPS BY OTHERS

KLIENT: www.LIFT-RZESZOW.com , tel. 17 85 24 365
ADRES: "LELIWA" RYMANÓW-ZDRÓJ
MIASTO: RYMANÓW-ZDRÓJ



NARYSOWANE 06/08/2021
EXRW00002
SPRAWDZONE

SKALA
JEDNOSTKA mm

RYSunek NR
STRONA 8 / 9



REF: 1272896