



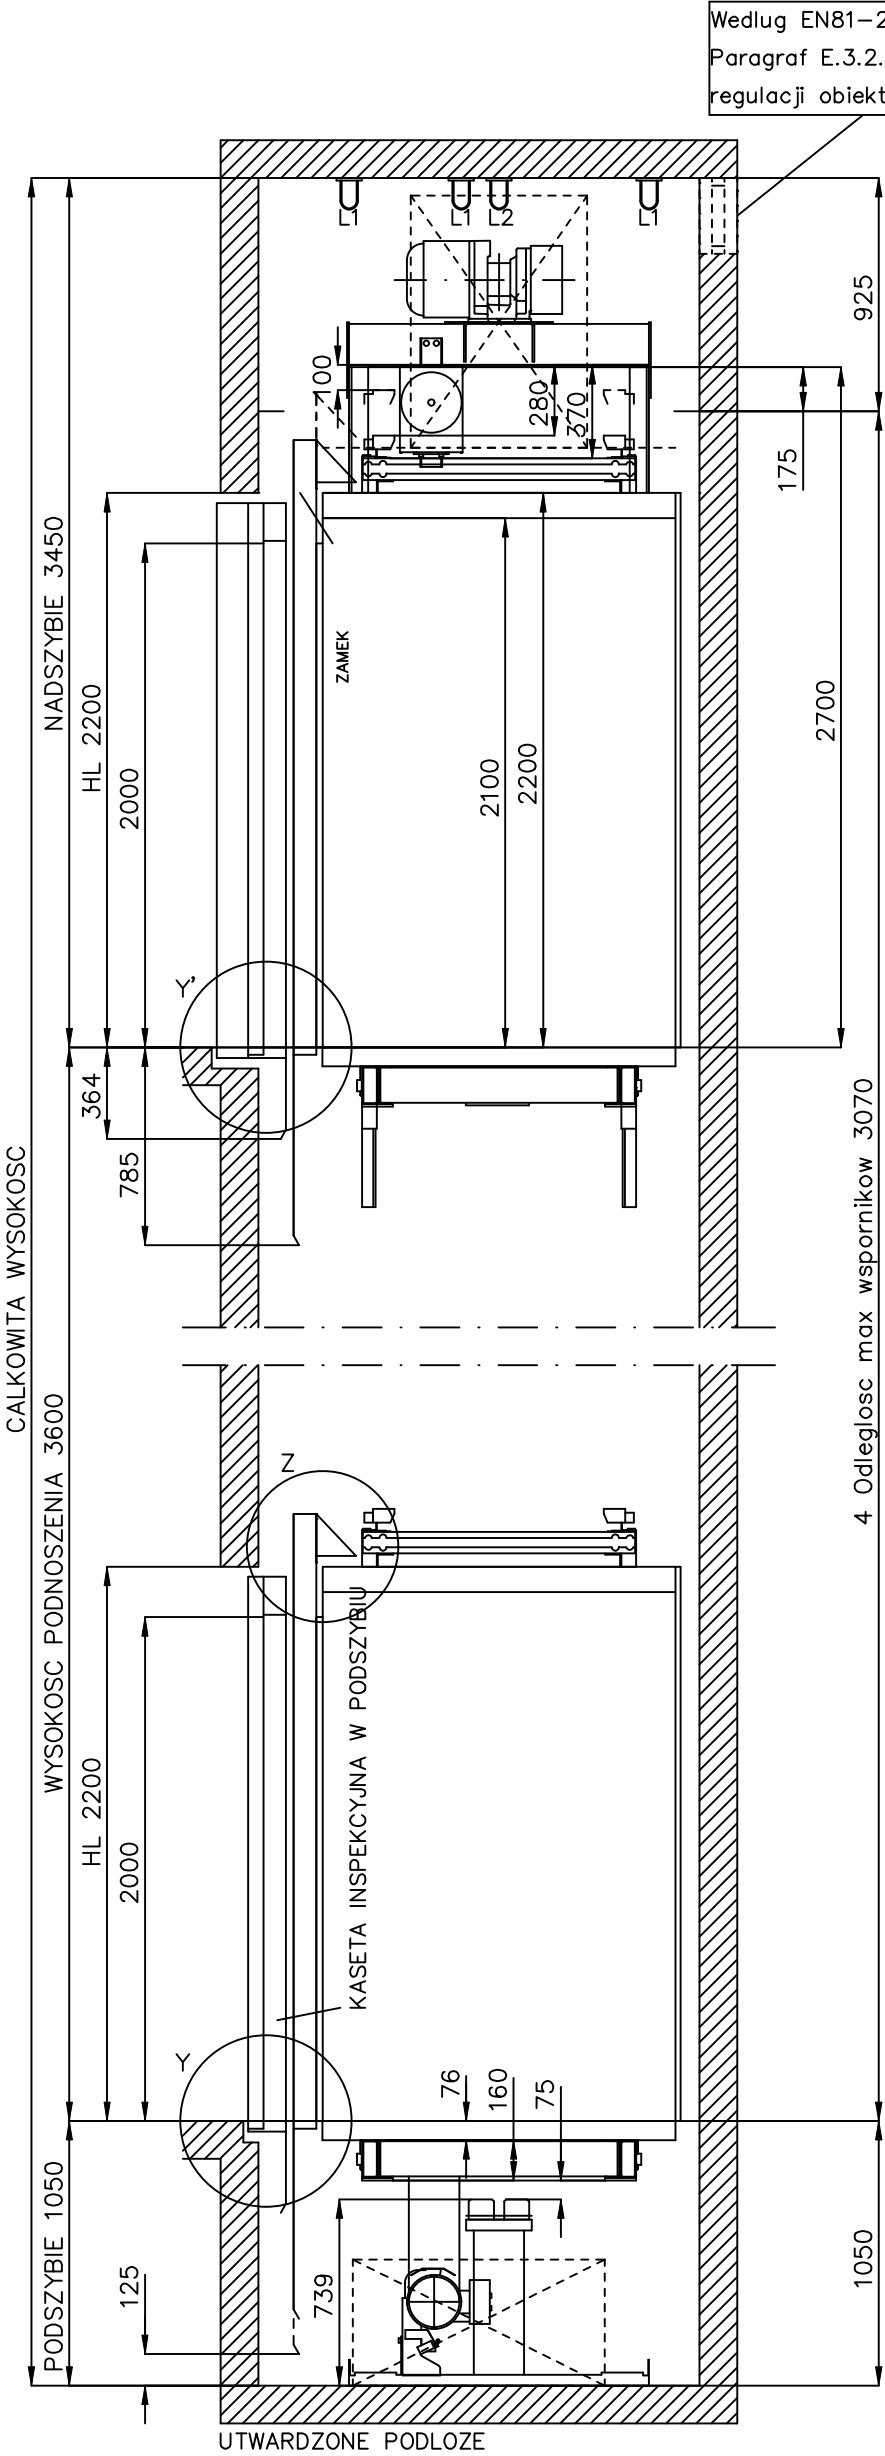

PIONOWY PRZEKROJ KABINY

DRZWI PRZYSTANKOWE WYPOSAZONE W KONTAKT RYGLA NA POZIOMIE : 0

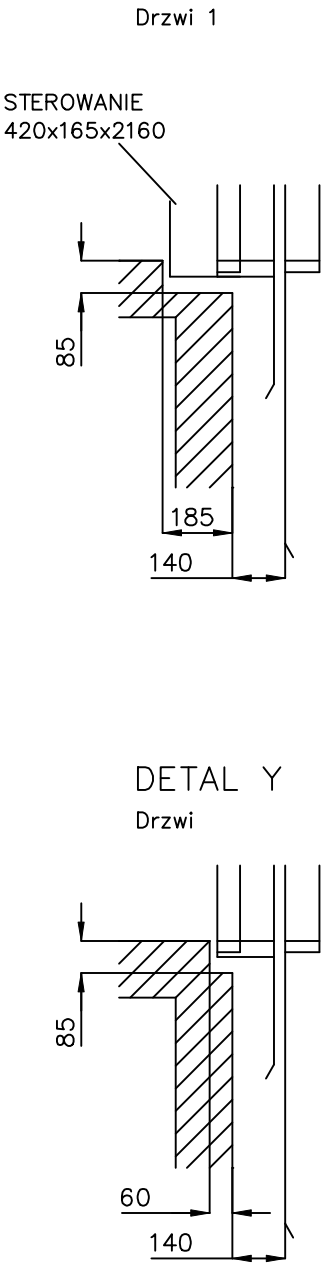

	KLIENT: www.LIFT-RZESZOW.com , tel. 17 85 24 365 ADRES: "LELIWA" RYMANÓW-ZDRÓJ MIASTO: RYMANÓW-ZDRÓJ	NARYSOWANE 06/08/2021 EXRW0002 SPRAWDZONE	SKALA JEDNOSTKA mm	RYSUNEK NR STRONA 4 / 9	REF: 1272896