


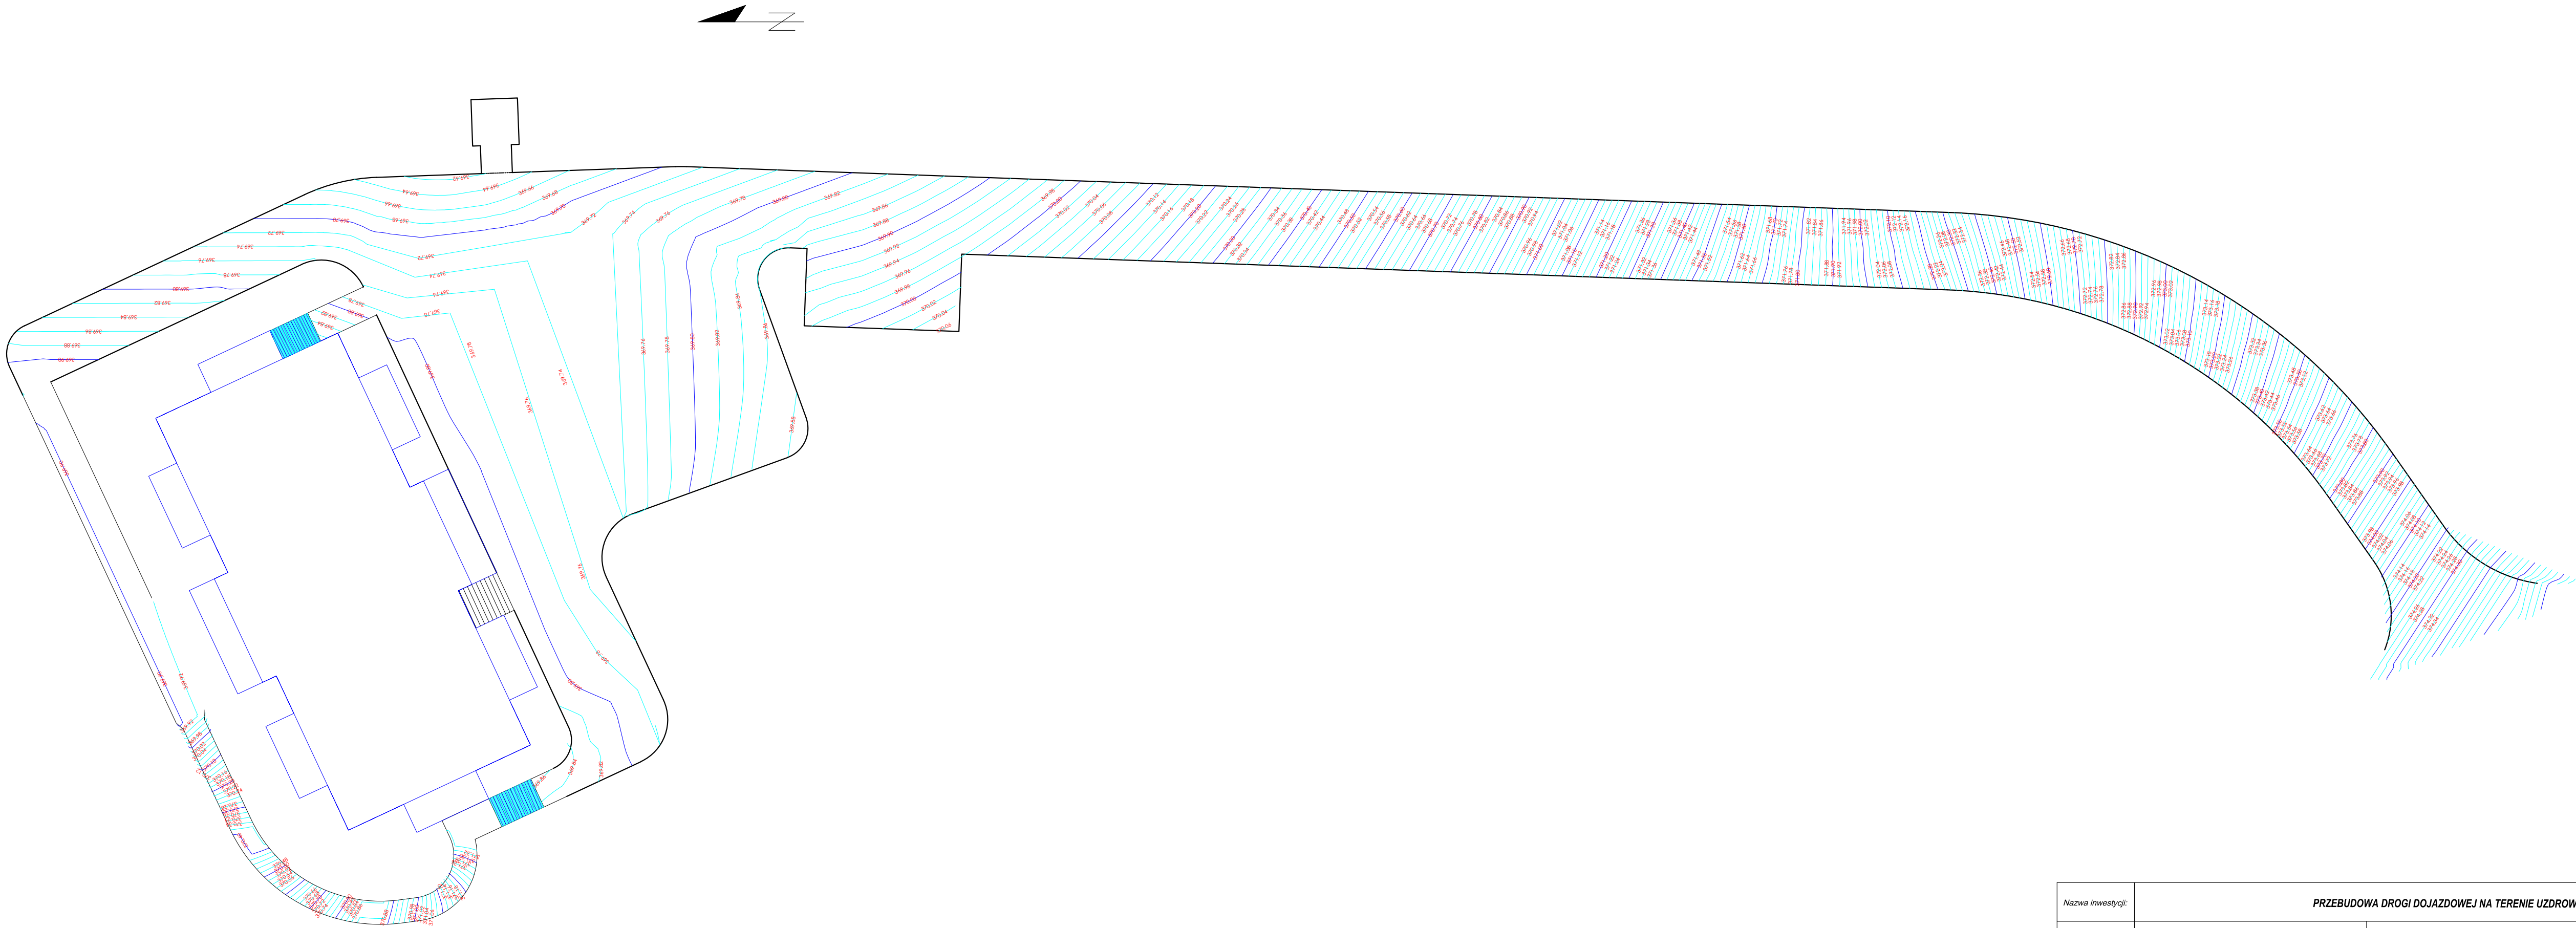

Nazwa inwestycji:	PRZEBUDOWA DROGI DOJAZDOWEJ NA TERENIE UZDROWISKA RYMANÓW			
Inwestor:	UZDROWISKO RYMANÓW S.A. ul. Zdrojowa 48, 38-481 Rymanów		Tytuł rysunku: PLAN WARSTWICOWY	
Adres Inwestycji:			Data: październik 2026r.	stadium: PW
Województwo:	Powiat: krośnieński	Mejscepowość: Rymanów-Zdrój	Skala: 1:250	nr rys: 5.1
Główny Projektant:	Urszula Czajka-Orlińska	Specjalność: drogowa	Nr uprawnień: PDK/0126/POOD/14	Podpis: Urszula Czajka-Orlińska
Projektant:		Specjalność:	Nr uprawnień:	Podpis: